



# 3 RoK ca 64 m<sup>2</sup>

## Kv Tornsvalan, hus 1

Lägenhet 1004, 1104, 1204, 1304,  
1404, 1504, 1604, 1703

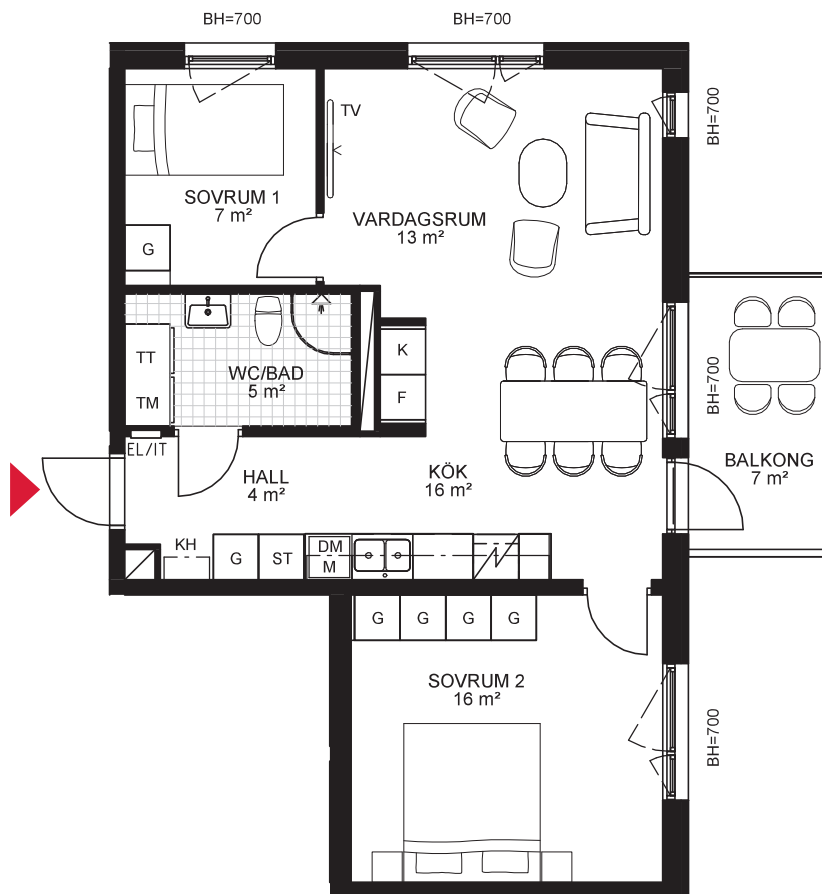


skala 1:100

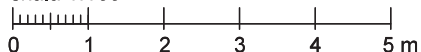

### FÖRKLARINGAR

Rumshöjd ca 2,5 m där ej annat anges


Garderob	Diskmaskin	Väggskåp
Städskåp	Diskho	El/mediacentral
Spishäll med ugn	Dusch	Kapphylla/klädstång
Kyl	Klinkergolv	Brösthöjd
Frys	Schakt	Mikro i väggskåp
	Tvättmaskin	
	Torktumlare	

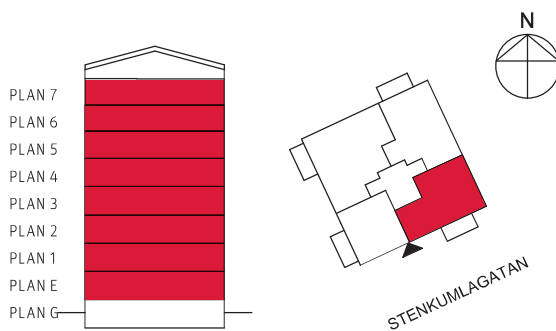


# 3 RoK ca 64 m<sup>2</sup>

## Kv Tornsvälan, hus 2

Lägenhet 2102, 2204,  
2304, 2404, 2504

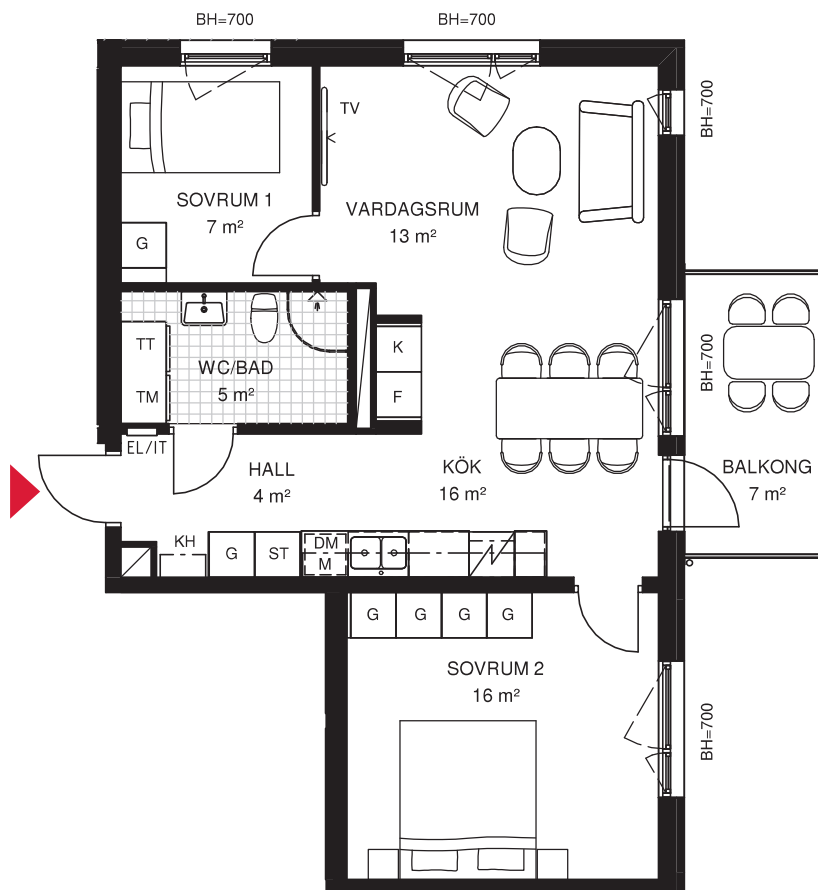


skala 1:100

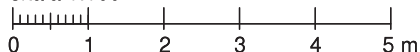


### FÖRKLARINGAR

Rumshöjd ca 2,5 m där ej annat anges

Garderob	Diskmaskin	Väggskåp
Städskåp	Diskho	El/mediacentral
Spishäll med ugn	Dusch	Kapphylla/klädstång
Kyl	Klinkergolv	Bröstningshöjd
Frys	Schakt	Mikro i väggskåp
Tvättmaskin	Torktumlare	

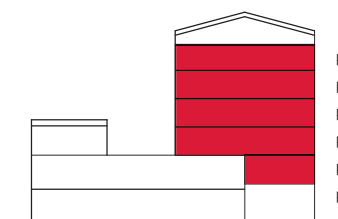

PLAN 5  
PLAN 4  
PLAN 3  
PLAN 2  
PLAN 1  
PLAN E

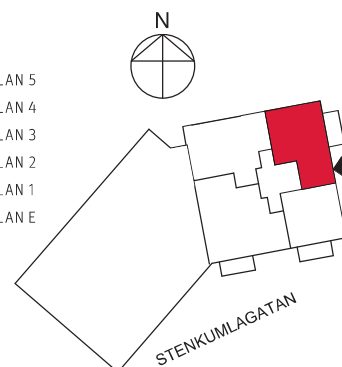

**Riksbyggen**  
Rum för hela livet


# 3 RoK ca 73 m<sup>2</sup>

## Kv Tornsvalan, hus 1

Lägenhet 1003, 1103, 1203, 1303,  
1403, 1503, 1603, 1702





skala 1:100

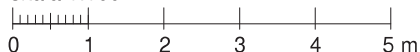

### FÖRKLARINGAR



Rumshöjd ca 2,5 m där ej annat anges

Garderob	Diskmaskin	Väggskåp
Städskåp	Diskho	El/mediacentral
Spishäll med ugn	Dusch	Kapphylla/klädstång
Kyl	Klinkergolv	Bröstningshöjd
Frys	Schakt	Mikro i väggskåp
	Tvättmaskin	
	Torktumlare	

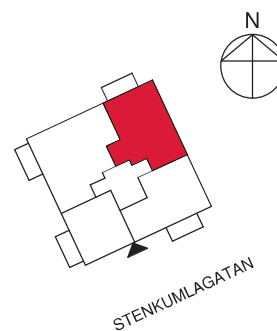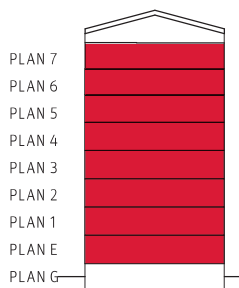


# 3 RoK ca 73 m<sup>2</sup>

## Kv Tornsvalan, hus 2 Lägenhet 2203

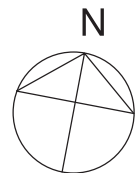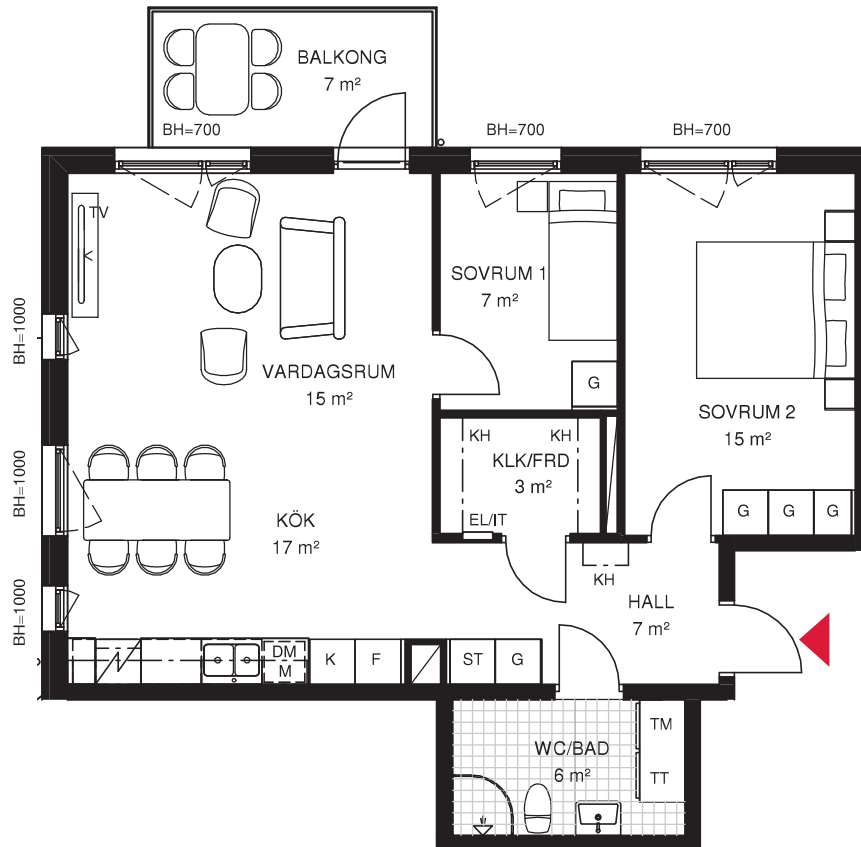


skala 1:100

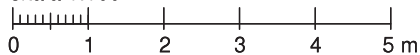

### FÖRKLARINGAR



Rumshöjd ca 2,5 m där ej annat anges

G	Garderob	DM	Diskmaskin	Väggskåp
ST	Städskåp	Diskho	EL/IT	El/mediacentral
Spishäll med ugn		Dusch	KH	Kapphylla/klädstång
K	Kyl	Klinkergolv	BH	Brösthöjd
F	Frys	Schakt	M	Mikro i väggskåp
		TM		Tvättmaskin
		TT		Torktumlare

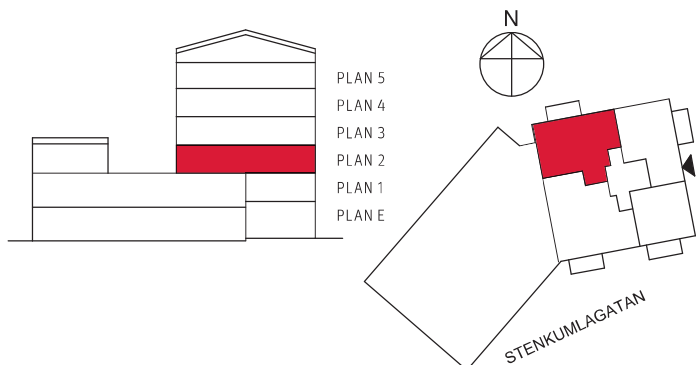


# 3 RoK ca 73 m<sup>2</sup>

## Kv Tornsvälan, hus 2 Lägenhet 2303, 2403, 2503

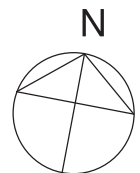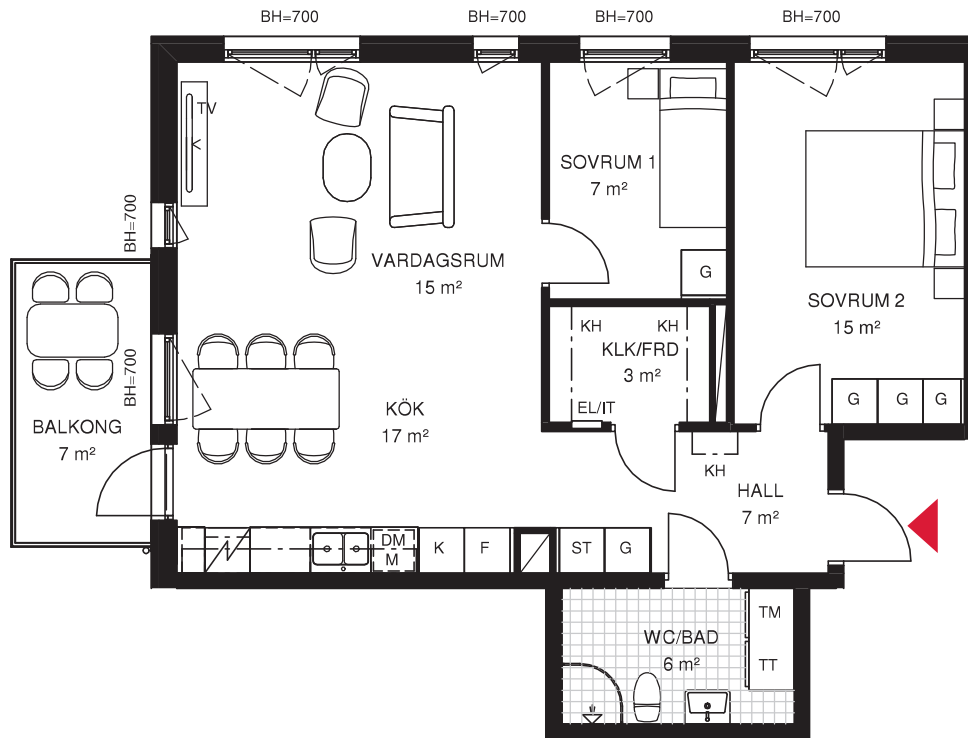


skala 1:100

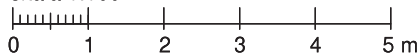

### FÖRKLARINGAR


Rumshöjd ca 2,5 m där ej annat anges

Garderob	Diskmaskin	Väggskåp
Städskåp	Diskho	El/mediacentral
Spishäll med ugn	Dusch	Kapphylla/klädstång
Kyl	Klinkergolv	Brösthöjd
Frys	Schakt	Mikro i väggskåp
	Tvättmaskin	
	Torktumlare	

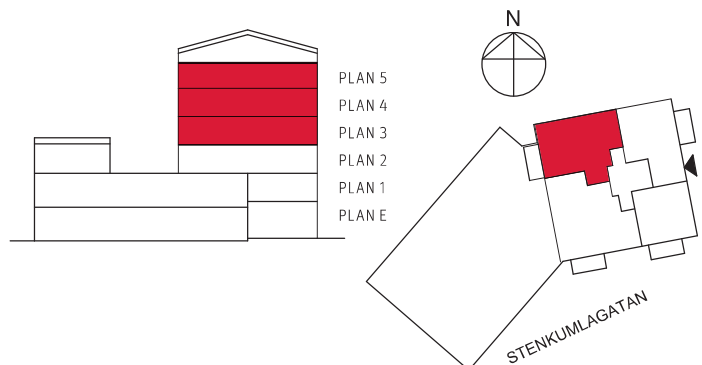


# 3 RoK ca 84 m<sup>2</sup>

## Kv Tornsvalan, hus 1 Lägenhet 1002

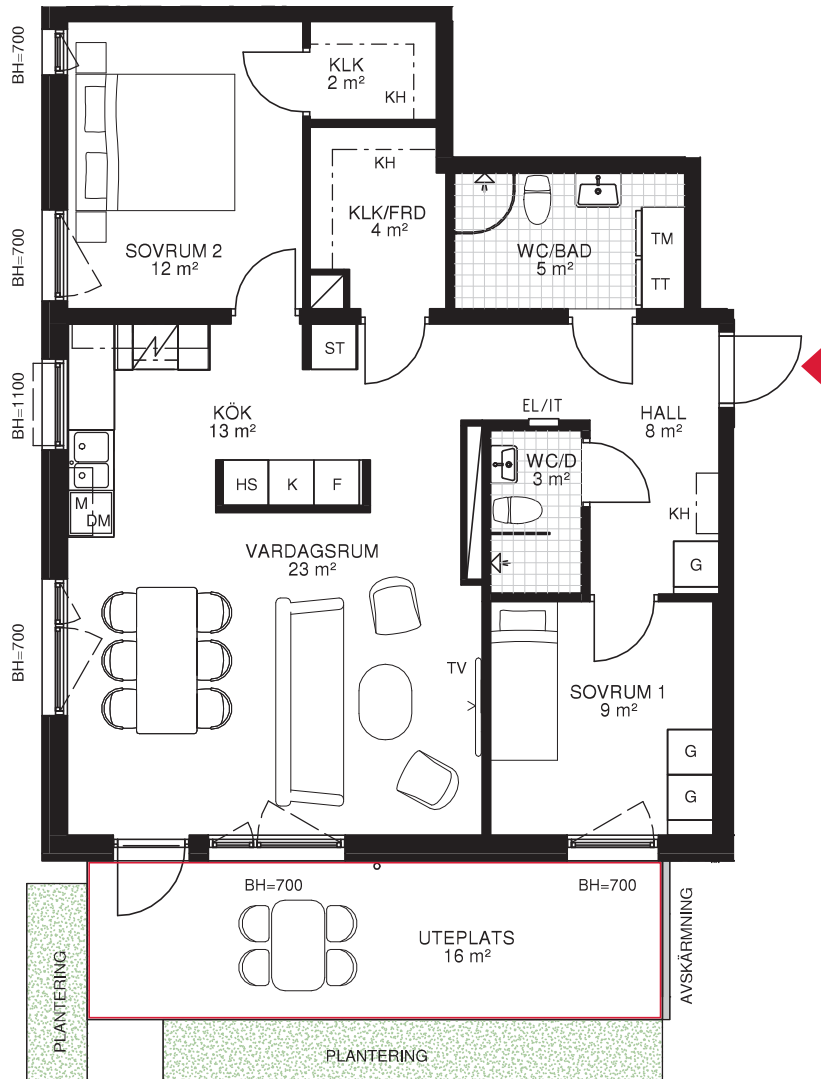

skala 1:100

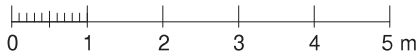

### FÖRKLARINGAR

Rumshöjd ca 2,5 m där ej annat anges

Garderob	Diskmaskin	Väggskåp
Städskåp	Diskho	El/mediacentral
Högsåp med hyllor	Dusch	Kapphylla/klädstång
Spishäll med ugn	Klinkergolv	Bröstningshöjd
Kyl	Schakt	Klädkammare
Frys	Tvättmaskin	Mikro i väggskåp
Uteplats	Torktumlare	

