



4 RoK ca 93 m²

Kv Tornsvalan, hus 1

Lägenhet 1102, 1202, 1302, 1402,
1502, 1602

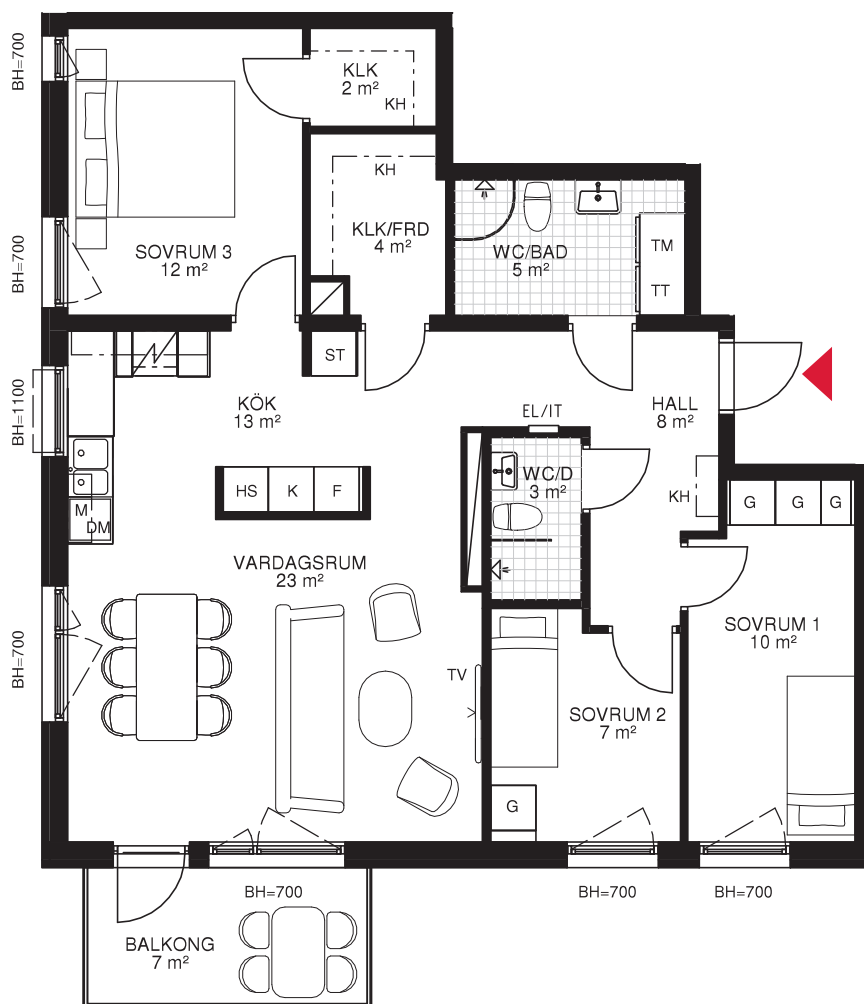


skala 1:100

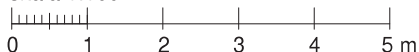

FÖRKLARINGAR

Rumshöjd ca 2,5 m där ej annat anges


Garderob	Diskmaskin	Väggskåp
Städskåp	Diskho	El/mediacentral
Högsåp med hyllor	Dusch	Kapphylla/klädstång
Spishäll med ugn	Klinkergolv	Brösthöjd
Kyl	Schakt	Klädkammare
Frys	Tvättmaskin	Mikro i väggskåp
	Torktumlare	

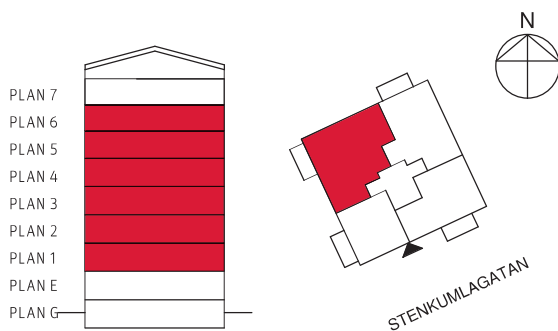

4 RoK ca 93 m²

Kv Tornsvälan, hus 2

Lägenhet 2202, 2302, 2402, 2502

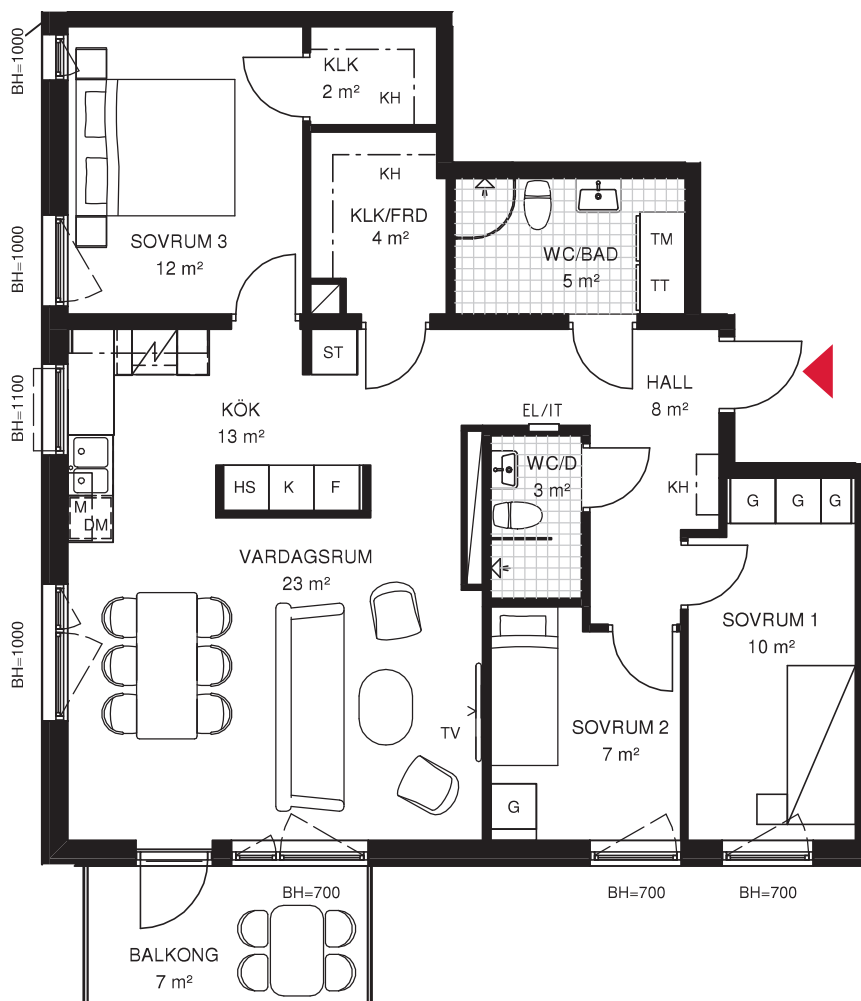


skala 1:100



FÖRKLARINGAR

Rumshöjd ca 2,5 m där ej annat anges

Garderob	Diskmaskin	Väggskåp
Städskåp	Diskho	El/mediacentral
Högskåp med hyllor	Dusch	Kapphylla/klädstång
Spishäll med ugn	Klinkergolv	Bröstningshöjd
Kyl	Schakt	Klädkammare
Frys	Tvättmaskin	Mikro i väggskåp
	Torktumlare	

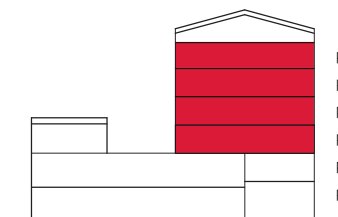

PLAN 5
PLAN 4
PLAN 3
PLAN 2
PLAN 1
PLANE

