


Bofakta

Kv Ugglan, Mariestad

3

rum och kök


68,7 kvm

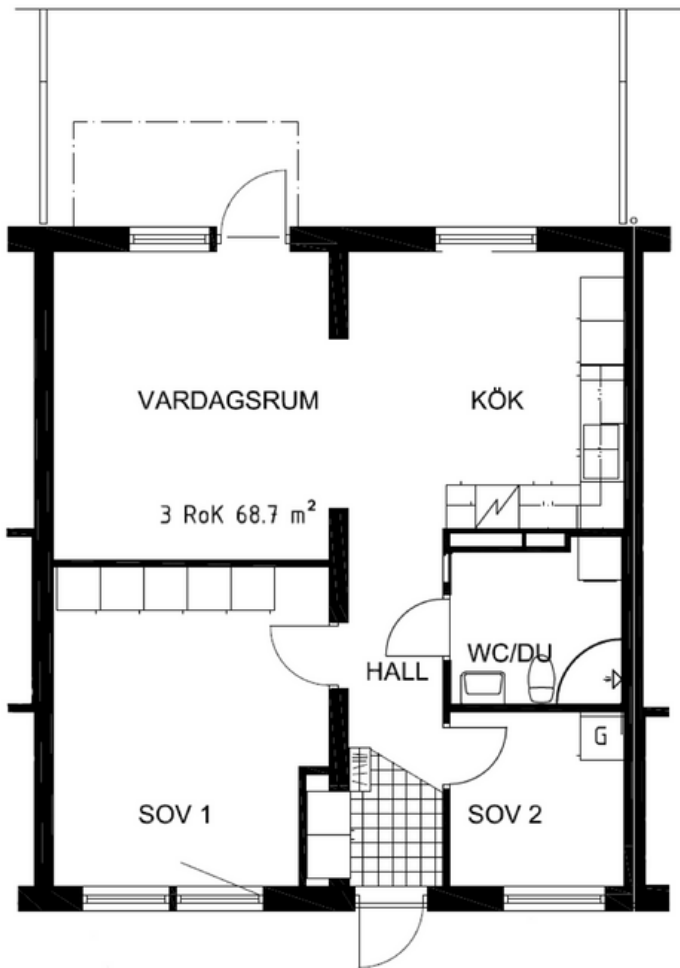


Skala 1:100

G	GARDEROB
DM	DISKMASKIN
ST	STÄDSKÅP
K	KYL
F	FRYS
K/F	KOMBINERAD KYL/FRYS
SPIS	SPIS
FLÄKT	FLÄKT
TM	TVÄTTMASKIN
TT	TORKTUMLARE
KM	KOMBIMASKIN
FTX	VENTILATIONSAGGREGAT

Lägenheten är ljus med vackert planerade rum för att få en lättmöblerad och yteffektiv bostad. Kök och badrum har energisnåla vitvaror. I badrummet finns tvättmaskin med torktumlare.

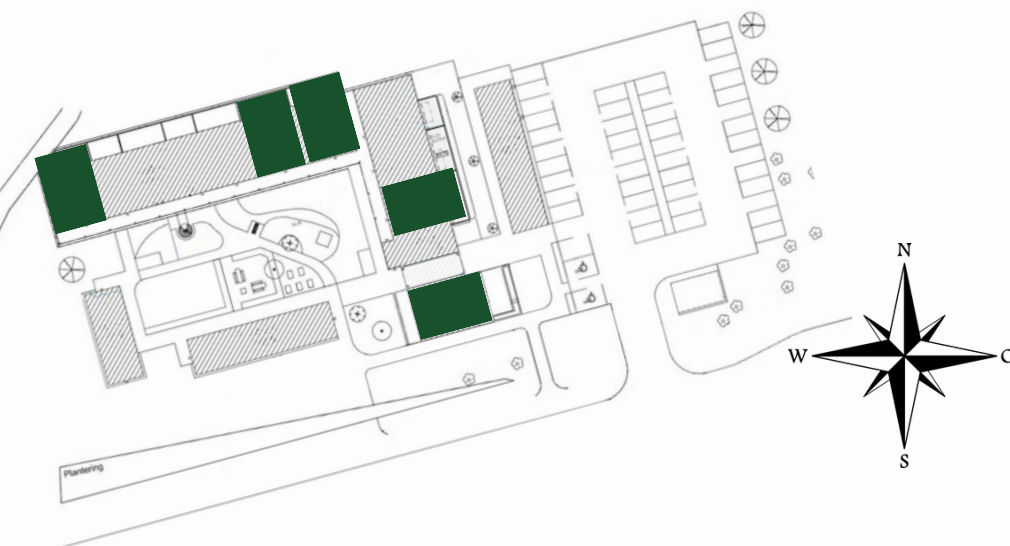

Denna lägenhet finns på samtliga fyra våningsplan.

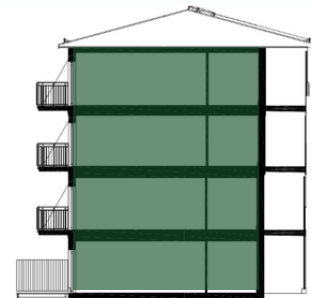

Lägenhet i markplan har uteplats.
Lägenhet i plan 2, 3 och 4 har balkong.

ARKADIA
BOSTAD

i samarbete med

Riksbyggen
Rum för hela livet