


PLAN 1, ENTRÉPLAN (HUS A, ETAPP 2)

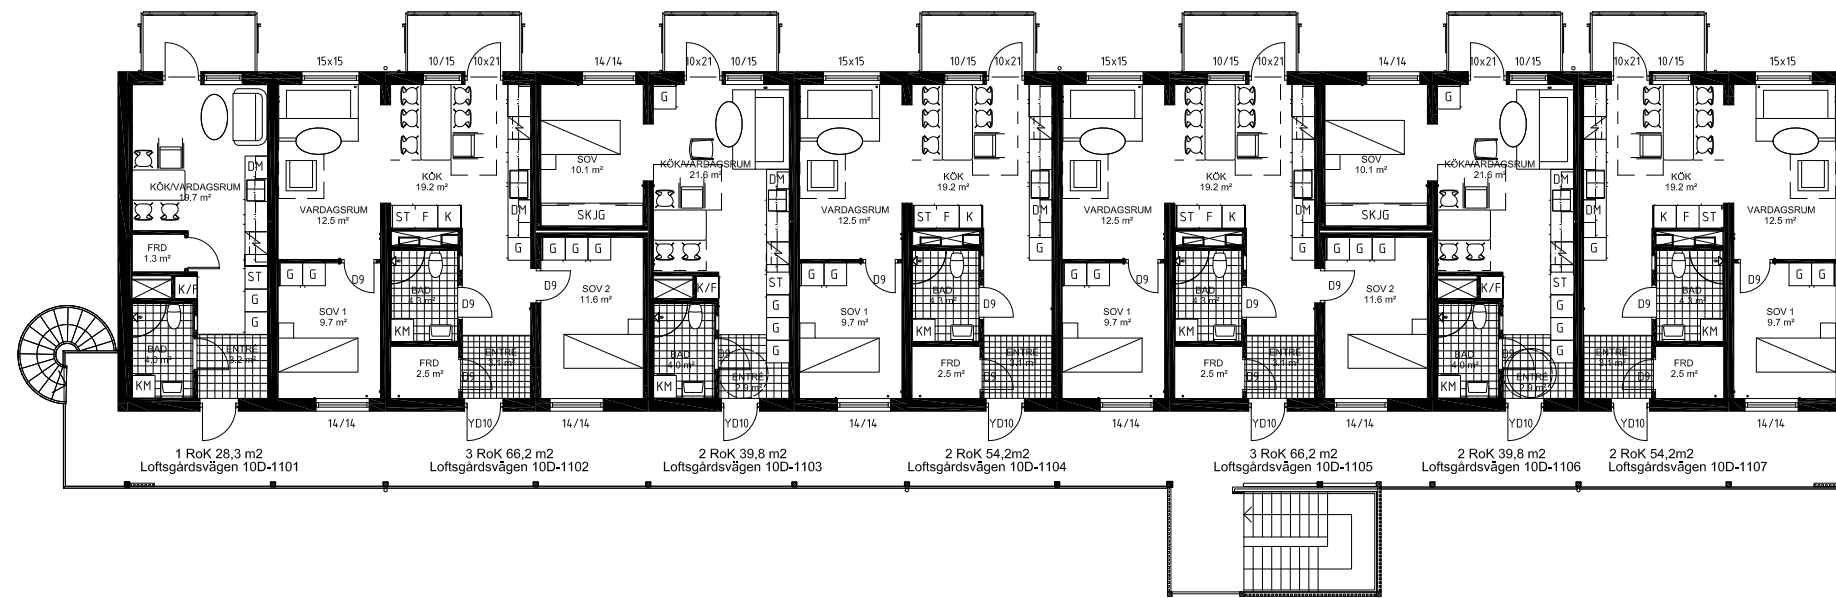

PLAN 2

FÖRHANDSKOPIA 230414


- uppdaterade BOA-uppgifter
- uppdaterade planlösningar Vida
- adresser och lgh-nummer

Utredning på gång:


- trappa, loftgång, spaljeer
- elskåp

BET	ÄNDRING AVSER	DATUM	Sign.
PROJEKTERINGSHANDLING			
MARK 01 etapp 2, HORRED 1:47 LOFTSGÅRDSVÄGEN 10, HORRED, MARKS KOMMUN			
			
A	VIDA BUILDING AB / ARKIMARK ARKITEKTOR AB		
UPPDRAG NR	RITAD AV	HANDLÄGGARE	
1940	PH/TG	PB / BB	
DATUM	ANSVARIG		
2023-04-xx	BB		
HUS A (etapp 2) PLAN 1 OCH PLAN 2			
SKALA 1:100 (A1)	NUMMER A-40-1-11	BET	



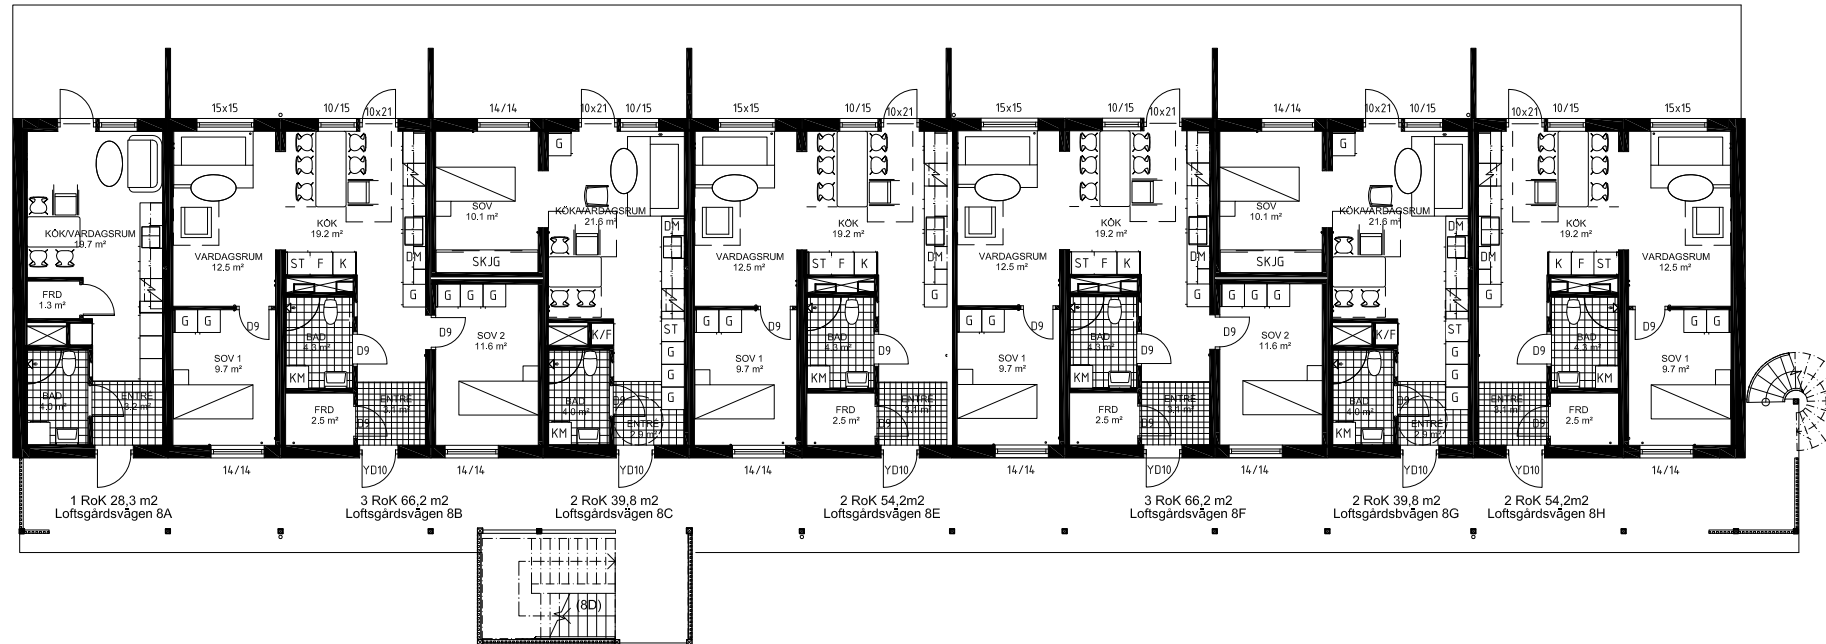

HUS B - PLAN 1, ENTRÉPLAN (HUS B, ETAPP 2)

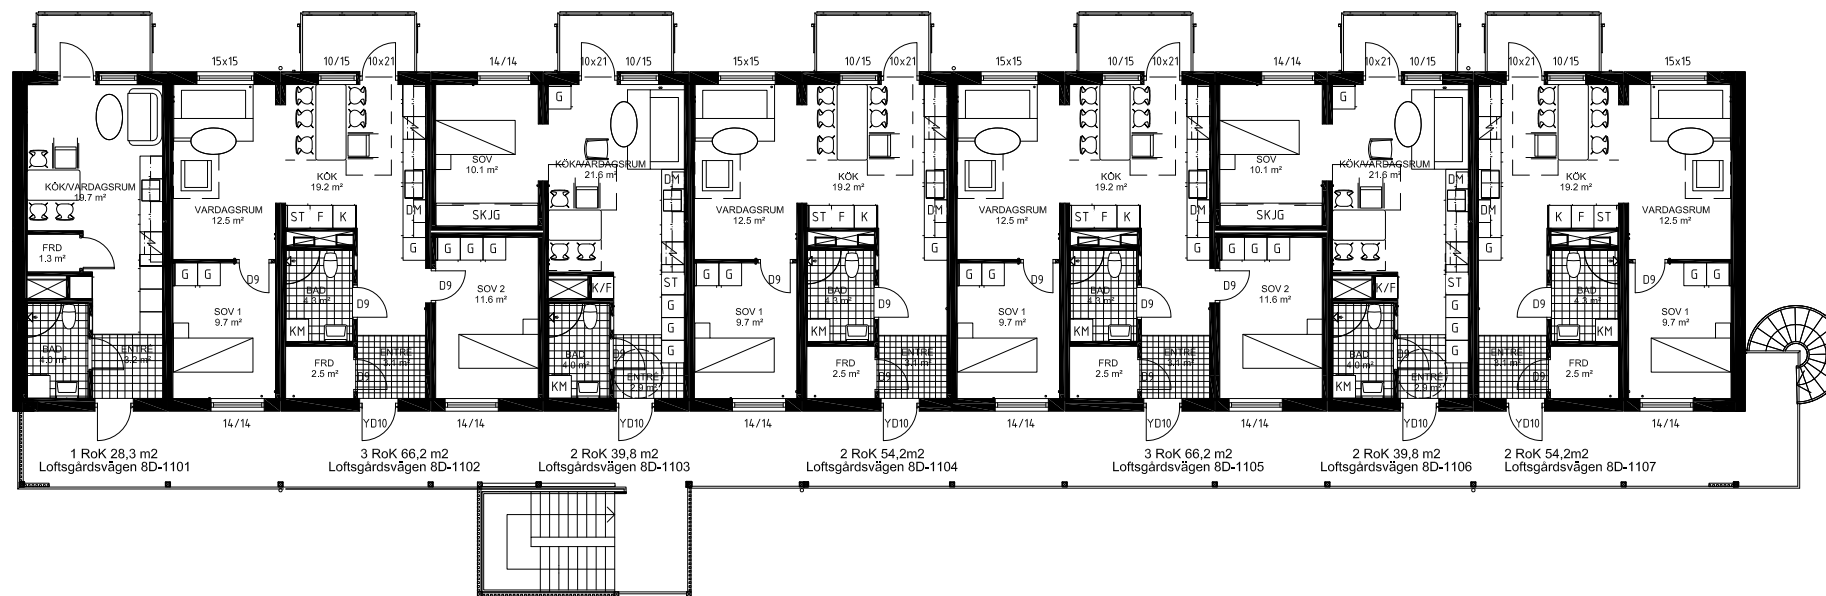

HUS B - PLAN 2

FÖRHANDSKOPIA 230417

- uppdaterade BOA-uppgifter
- uppdaterade planlösningar Vida
- adresser och lgh-nummer

- Utredning på gång:
- trappa, loftgång, spaljeer
 - elskåp

BET	ÄNDRING AVSER	DATUM	Sign.
PROJEKTERINGSHANDLING			
MARK 01 etapp 2, HORRED 1:47 LOFTSGÅRDSVÄGEN 8, HORRED, MARKS KOMMUN			
 Hemhagen Fastigheter AB			
A	VIDA BUILDING AB / ARKIMARK ARKITEKTKONTOR AB		
UPPDRAG NR	RITAD AV	HANDLAGGARE	
1940	PH/TG	PB / BB	
DATUM	ANSVARIG		
2023-04-xx	BB		
HUS B (etapp 2) PLAN 1 OCH PLAN 2			
SKALA 1:100 (A1)	NUMMER A-40-1-21	BET	

