


ADRESSÄTTNING

8A, 10A - LÄGENHET NÄRMAST PARKERING
PÅ PLAN 1

(4E), (6E) - ADRESSER LGH PÅ PLAN 2
(LGH-NR TILLKOMMER), ETAPP 1: ENLIGT
"MIN KARTA" FRÅN LANTMÄTERIET

(8D), (10D) - ADRESSER LGH PÅ PLAN 2
(LGH-NR TILLKOMMER), ETAPP 2: ÄNDRAT I
AVSTÄMMNING MED KOMMUNEN

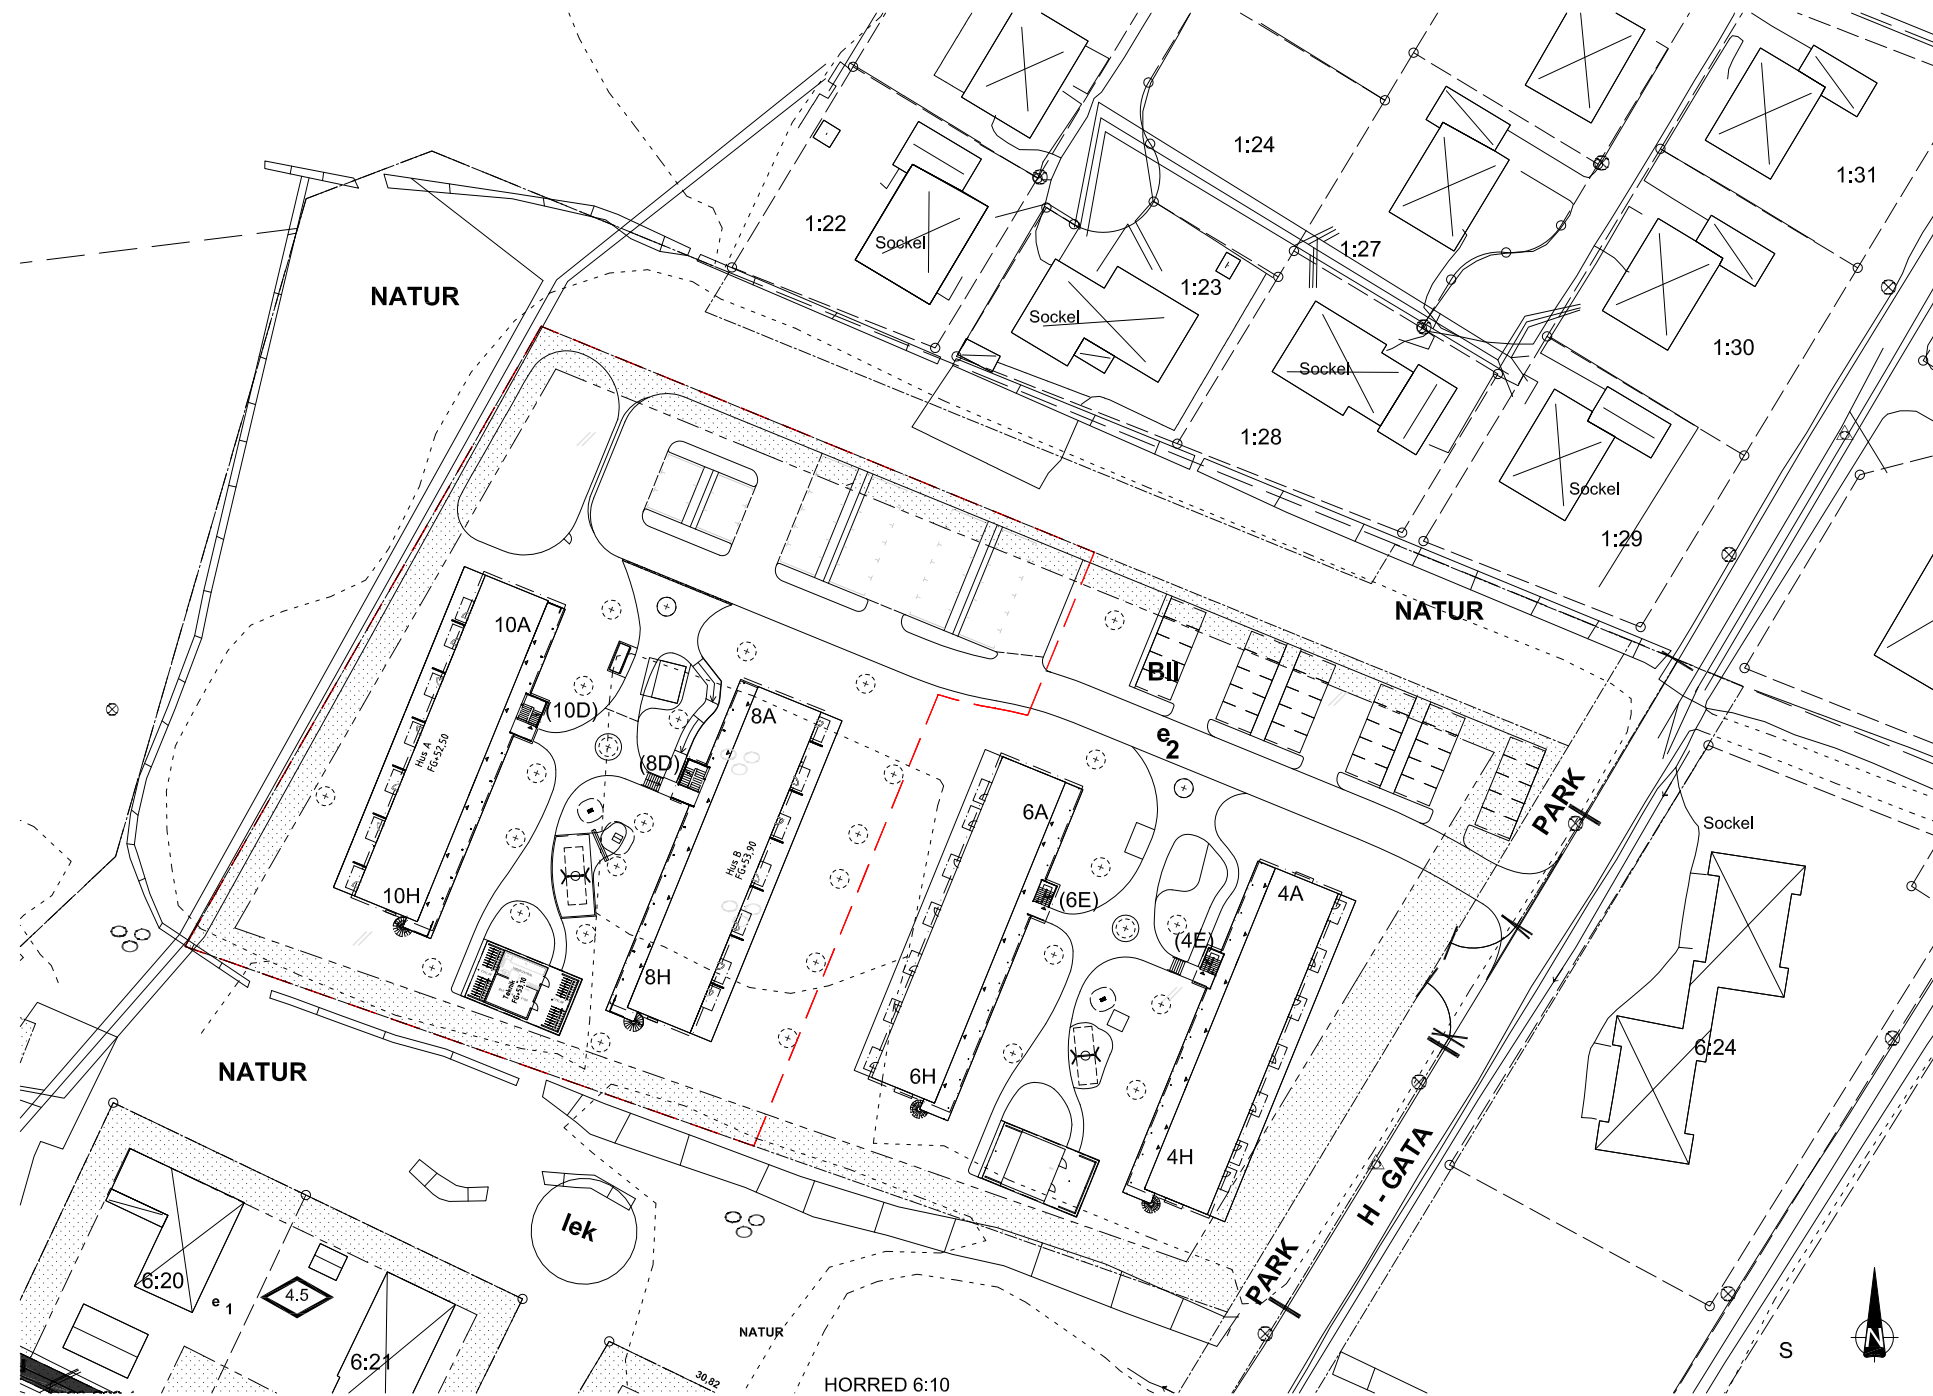

FHK 230419
M OCH A UPPDATERAS NÄR VIDAS
PROJEKTERING LOFTGÅNG,
ALTANER ETC ÄR AVSLUTAT

BET	ÄNDRING AVSER	DATUM	Sign.
PROJEKTERINGSHANDLING			
MARK 01 etapp 2, HORRED 1:47 LOFTSGÅRDSVÄGEN 8-10, HORRED, MARKS KOMMUN			
			
A	TENGBOM / ARKIMARK ARKITEKONTOR AB		
UPPDRAG NR	RITAD AV	HANDLAGGARE	
1940	LB / TG	LB / BB	
DATUM	ANSVARIG		
2023-04-xx	BB		
SITUATIONSPLAN			
SKALA	NUMMER	BET	
1:500 (A1)	A-01-1-11		

