


Bofakta

Kv Lönner, Skara

2

rum och kök

54,2 kvm

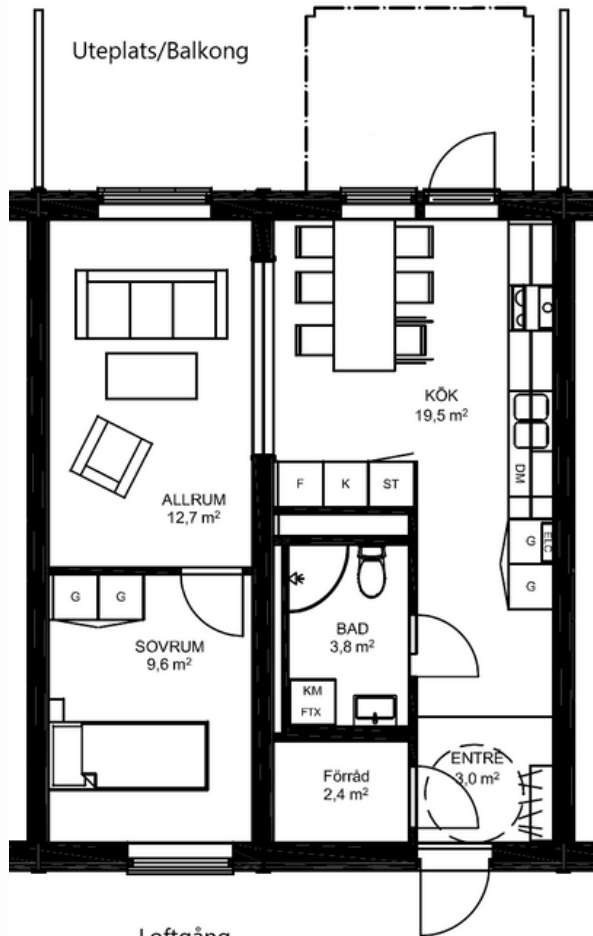


Skala 1:100


Loftgång

G	GARDEROB
DM	DISKMASKIN
ST	STÄDSKÅP
K	KYL
F	FRYS
K/F	KOMBINERAD KYL/FRYS
SPIS	SPIS
FLÅKT	FLÅKT
TM	TVÄTTMASKIN
TT	TORKTUMLARE
KM	KOMBIMASKIN
FTX	VENTILATIONSAGGREGAT

Lägenheten är ljus med vackert planerade rum för att få en lättmöblerad och yteffektiv bostad. Köket är ljust och har energisnåla vitvaror. I badrummet finns tvättmaskin med torktumlare.

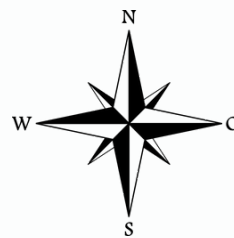

Denna lägenhet finns på våningsplan 1 & 2

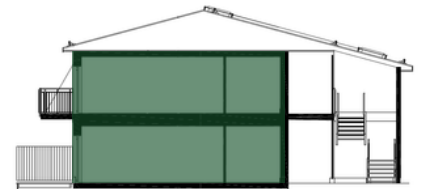

Lägenhet i markplan har uteplats.
Lägenhet i plan 2 har balkong.

ARKADIA
BOSTAD

i samarbete med

Riksbyggen
Rum för hela livet