


# Bofakta


Kv Ugglan, Mariestad

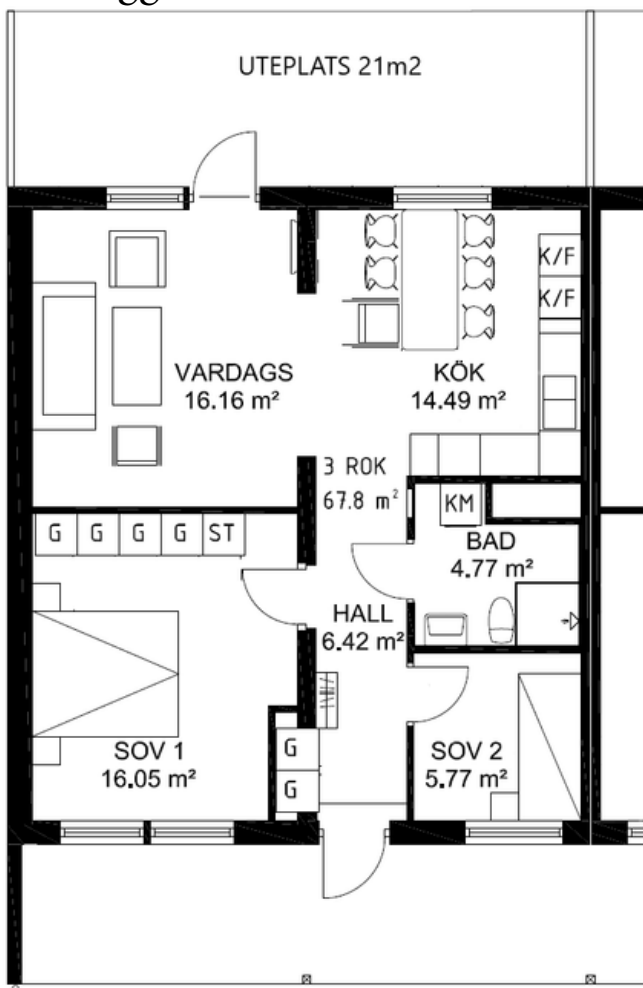


Skala 1:100

|     |                      |
|-----|----------------------|
| G   | GARDEROB             |
| DM  | DISKMASKIN           |
| ST  | STÄDSKÅP             |
| K   | KYL                  |
| F   | FRYS                 |
| K/F | KOMBINERAD KYL/FRYS  |
| SP  | SPIS                 |
| FL  | FLÄKT                |
| TM  | TVÄTTMASKIN          |
| TT  | TORKTUMLARE          |
| KM  | KOMBIMASKIN          |
| FTX | VENTILATIONSAGGREGAT |

Lägenheten är ljus med vackert planerade rum för att få en lättmöblerad och yteffektiv bostad. Kök och badrum har energisnåla vitvaror. I badrummet finns tvättmaskin med torktumlare.

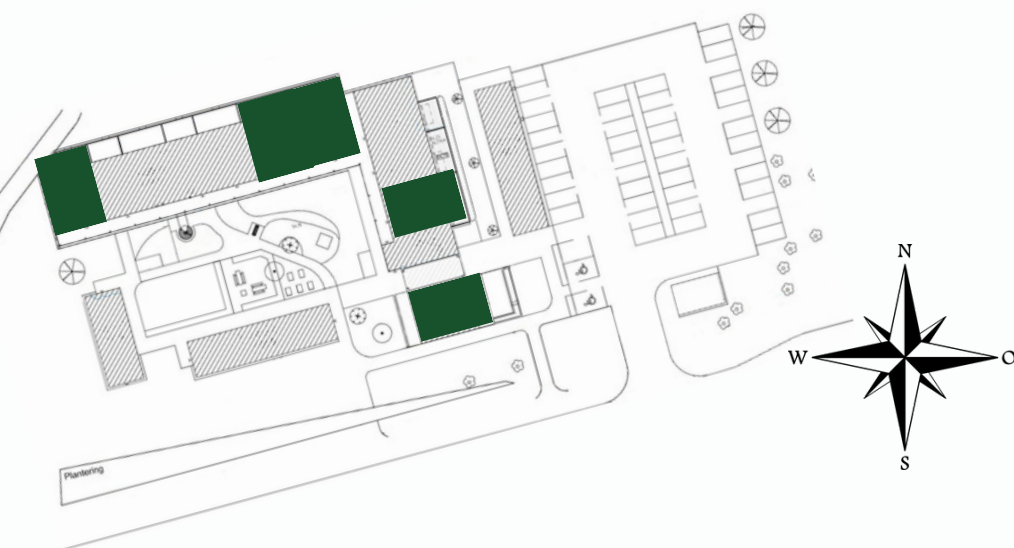

Denna lägenhet finns på samtliga fyra våningsplan.

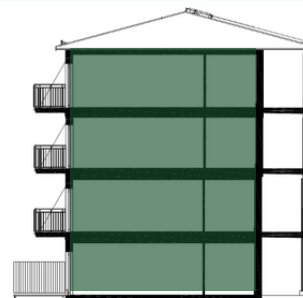

Lägenhet i markplan har uteplats.  
Lägenhet i plan 2, 3 och 4 har balkong.

**ARKADIA**  
BOSTAD

i samarbete med

**Riksbyggen**  
*Rum för hela livet*