


ÖVERSIKTSPLAN

NORMALPLAN 2-5
SKALA 1:400

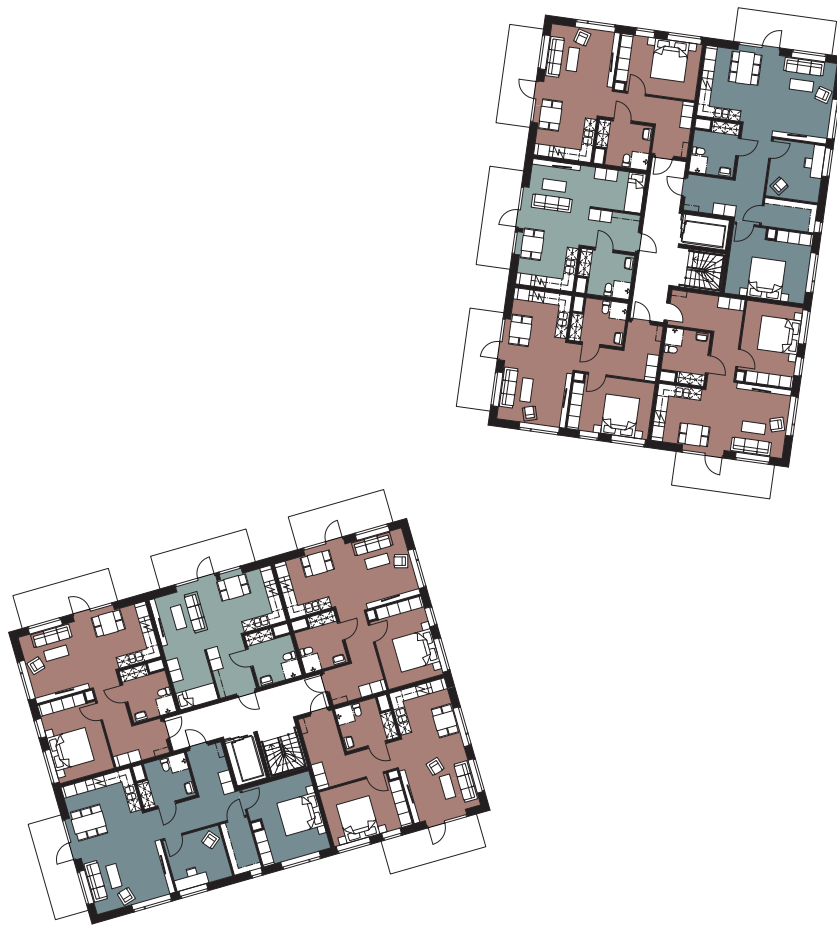

- 1 ROK
- 2 ROK
- 3 ROK

ÖVERSIKTSPLAN

ENTRÉPLAN 1
SKALA 1:400

0 5 10m

N

- 1 ROK
- 2 ROK
- 3 ROK
- Gemensamhetslokaler

Blomstervägen