


1 RoK, 40 m²

Lgh B-1103, B-1203, B-1303, B-1403


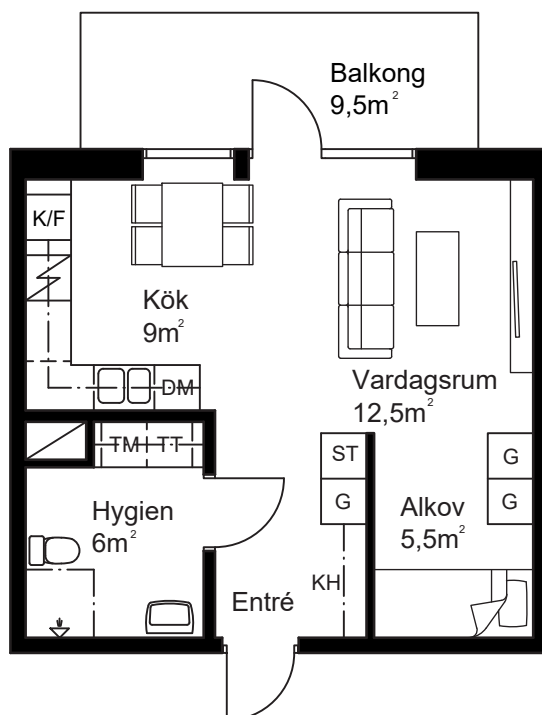


FÖRKLARINGAR:

-  SPIS OCH UGN
- DM DISKMASKIN
- K/F KOMBINERAD KYL OCH FRYS
- K KYL
- F FRYS
- G GARDEROB
- ST STÄDSKÅP
- KH KAPPHYLLA
- TM TVÄTTMASKIN
- TT TORKTUMLARE
- BH BRÖSTNINGSHÖJD


GENERELLT:

- RUMSHÖJD 3,25 M PLAN 1
- RUMSHÖJD 2,50 M PLAN 2-5
- BRÖSTNINGSHÖJD 0,6 M ÖVER GOLV
- OM INTE ANNAT ANGES
- RITNING I SKALA 1:100

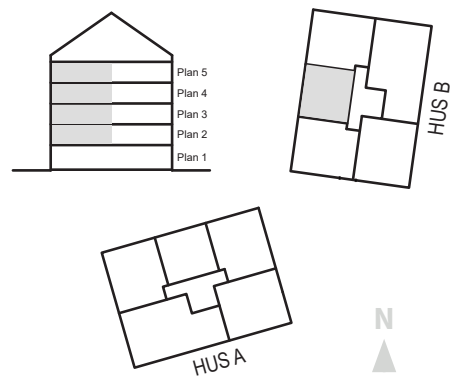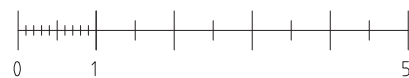

1 RoK, 40 m²

Lgh A-1004

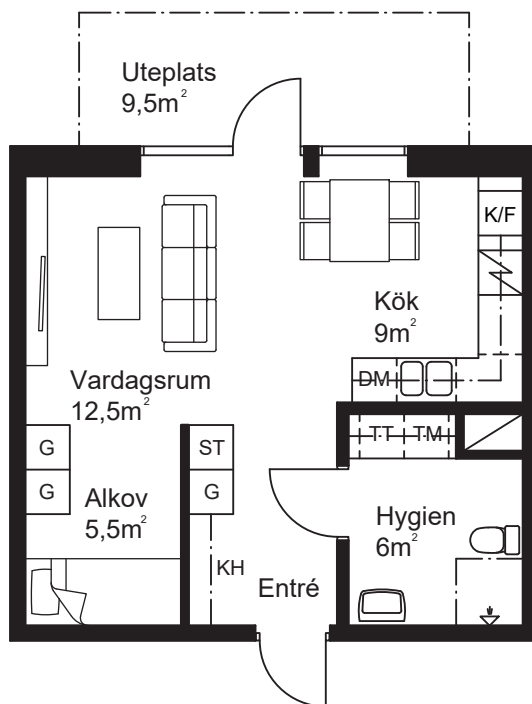


FÖRKLARINGAR:

	SPIS OCH UGN
DM	DISKMASKIN
K/F	KOMBINERAD KYL OCH FRYS
K	KYL
F	FRYS
G	GARDEROB
ST	STÄDSKÅP
KH	KAPPHYLLA
TM	TVÄTTMASKIN
TT	TORKTUMLARE
BH	BRÖSTNINGSHÖJD


GENERELLT:

RUMSHÖJD 3,25 M PLAN 1
 RUMSHÖJD 2,50 M PLAN 2-5
 BRÖSTNINGSHÖJD 0,6 M ÖVER GOLV
 OM INTE ANNAT ANGES
 RITNING I SKALA 1:100

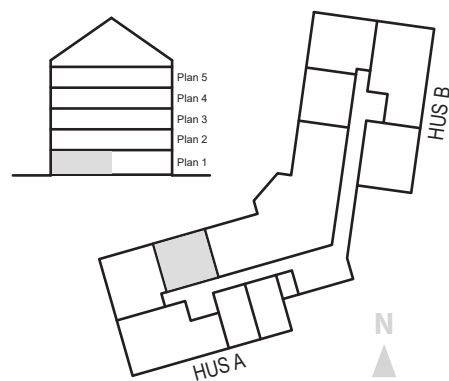

1 RoK, 40 m²

Lgh B-1002

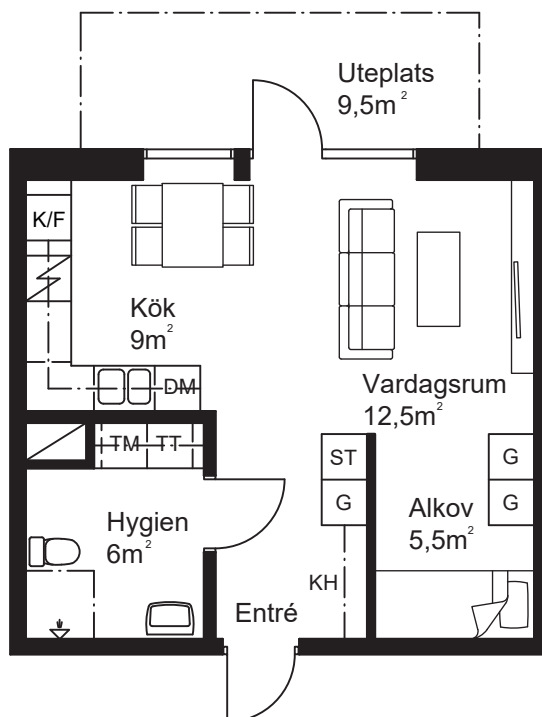


FÖRKLARINGAR:

	SPIS OCH UGN
DM	DISKMASKIN
K/F	KOMBINERAD KYL OCH FRYS
K	KYL
F	FRYS
G	GARDEROB
ST	STÄDSKÅP
KH	KAPPHYLLA
TM	TVÄTTMASKIN
TT	TORKTUMLARE
BH	BRÖSTNINGSHÖJD


GENERELLT:

RUMSHÖJD 3,25 M PLAN 1
 RUMSHÖJD 2,50 M PLAN 2-5
 BRÖSTNINGSHÖJD 0,6 M ÖVER GOLV
 OM INTE ANNAT ANGES
 RITNING I SKALA 1:100

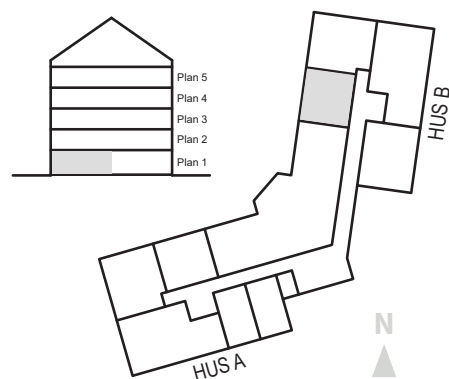

1 RoK, 40 m²

Lgh A-1103, A-1203, A-1303, A-1403

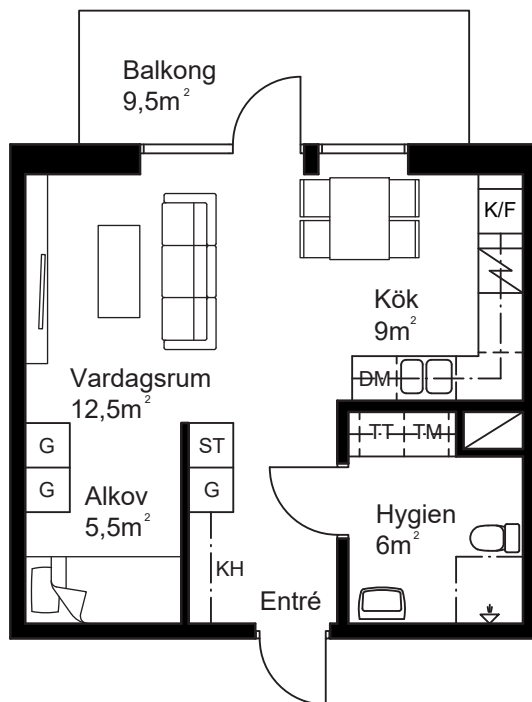

FÖRKLARINGAR:

-  SPIS OCH UGN
- DM DISKMASKIN
- K/F KOMBINERAD KYL OCH FRYS
- K KYL
- F FRYS
- G GARDEROB
- ST STÄDSKÅP
- KH KAPPHYLLA
- TM TVÄTTMASKIN
- TT TORKTUMLARE
- BH BRÖSTNINGSHÖJD

GENERELLT:

- RUMSHÖJD 3,25 M PLAN 1
- RUMSHÖJD 2,50 M PLAN 2-5
- BRÖSTNINGSHÖJD 0,6 M ÖVER GOLV
- OM INTE ANNAT ANGES
- RITNING I SKALA 1:100

