


2 RoK, 54 m<sup>2</sup>

Lgh A-1003

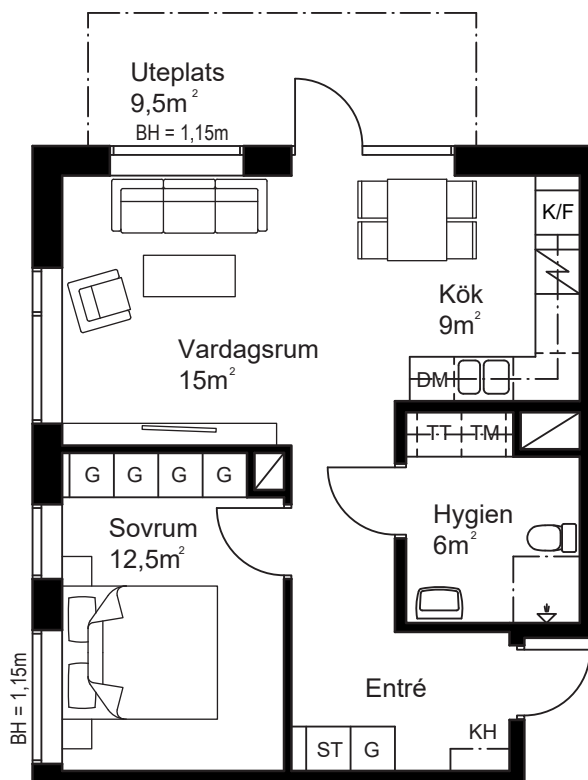


FÖRKLARINGAR:

	SPIS OCH UGN
DM	DISKMASKIN
K/F	KOMBINERAD KYL OCH FRY
K	KYL
F	FRYS
G	GARDEROB
ST	STÄDSKÅP
KH	KAPPHYLLA
TM	TVÄTTMASKIN
TT	TORKTUMLARE
BH	BRÖSTNINGSHÖJD


GENERELLT:

RUMSHÖJD 3,25 M PLAN 1  
 RUMSHÖJD 2,50 M PLAN 2-5  
 BRÖSTNINGSHÖJD 0,6 M ÖVER GOLV  
 OM INTE ANNAT ANGES  
 RITNING I SKALA 1:100

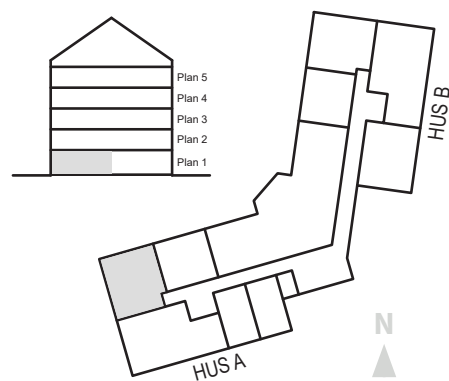

2 RoK, 54 m<sup>2</sup>

Lgh B-1003

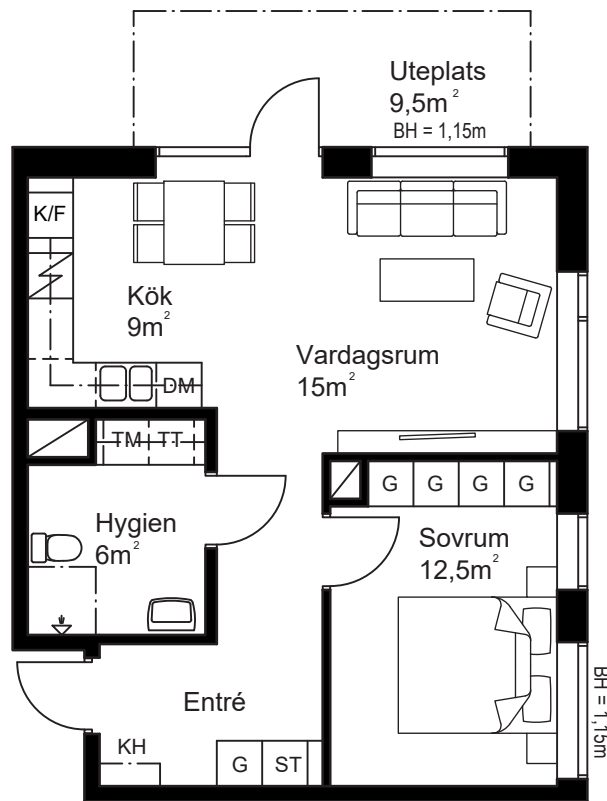


FÖRKLARINGAR:

-  SPIS OCH UGN
- DM DISKMASKIN
- K/F KOMBINERAD KYL OCH FRYS
- K KYL
- F FRYS
- G GARDEROB
- ST STÄDSKÅP
- KH KAPPHYLLA
- TM TVÄTTMASKIN
- TT TORKTUMLARE
- BH BRÖSTNINGSHÖJD


GENERELLT:

- RUMSHÖJD 3,25 M PLAN 1
- RUMSHÖJD 2,50 M PLAN 2-5
- BRÖSTNINGSHÖJD 0,6 M ÖVER GOLV
- OM INTE ANNAT ANGES
- RITNING I SKALA 1:100

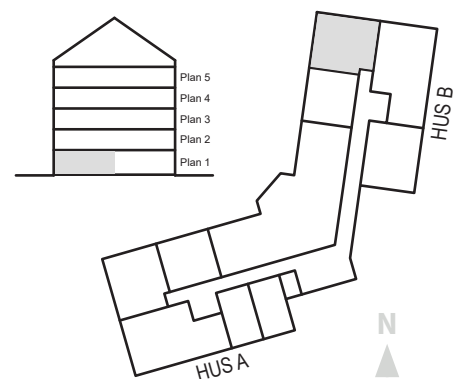

2 RoK, 54 m<sup>2</sup>

Lgh A-1102, A-1202, A-1302, A-1402,  
B-1102, B-1202, B-1302, B-1402

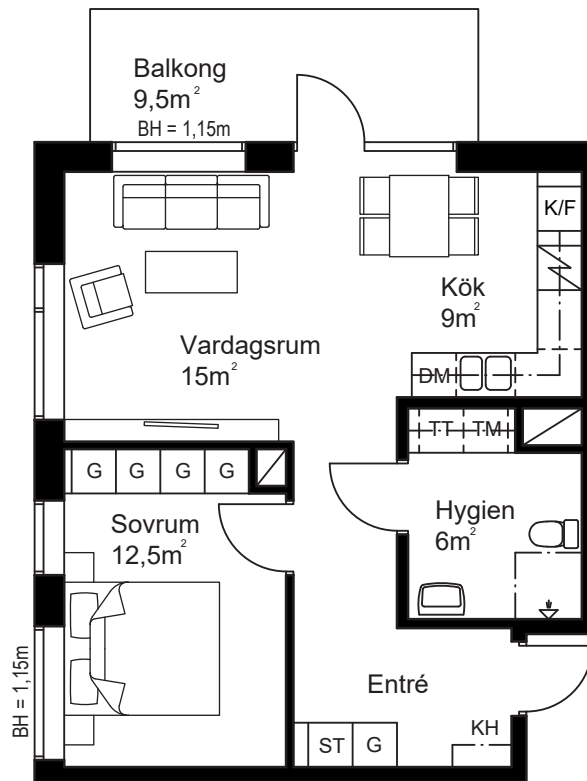

FÖRKLARINGAR:

	SPIS OCH UGN
DM	DISKMASKIN
K/F	KOMBINERAD KYL OCH FRYS
K	KYL
F	FRYS
G	GARDEROB
ST	STÄDSKÅP
KH	KAPPHYLLA
TM	TVÄTTMASKIN
TT	TORKTUMLARE
BH	BRÖSTNINGSHÖJD

GENERELLT:

RUMSHÖJD 3,25 M PLAN 1  
RUMSHÖJD 2,50 M PLAN 2-5  
BRÖSTNINGSHÖJD 0,6 M ÖVER GOLV  
OM INTE ANNAT ANGES  
RITNING I SKALA 1:100

