


3 RoK, 78 m<sup>2</sup>

Lgh B-1105, B-1205, B-1305, B-1405

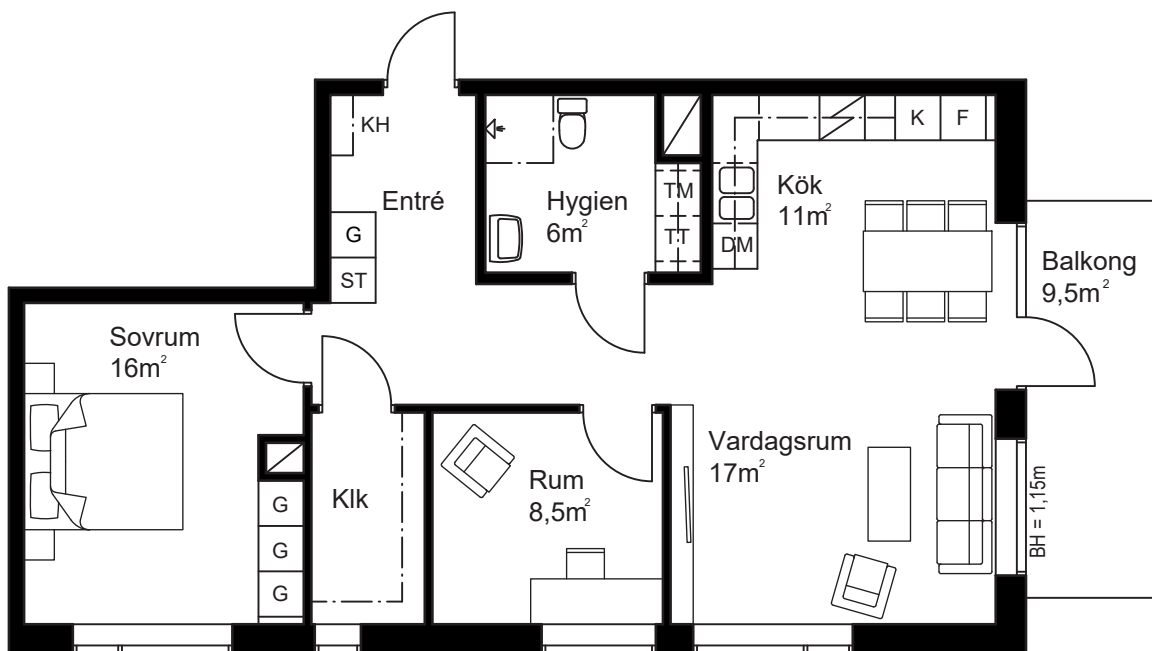


FÖRKLARINGAR:

-  SPIS OCH UGN
- DM DISKMASKIN
- K/F KOMBINERAD KYL OCH FRYS
- K KYL
- F FRYS
- G GARDEROB
- ST STÄDSKÅP
- KH KAPPHYLLA
- TM TVÄTTMASKIN
- TT TORKTUMLARE
- BH BRÖSTNINGSHÖJD


GENERELLT:

- RUMSHÖJD 3,25 M PLAN 1
- RUMSHÖJD 2,50 M PLAN 2-5
- BRÖSTNINGSHÖJD 0,6 M ÖVER GOLV
- OM INTE ANNAT ANGES
- RITNING I SKALA 1:100

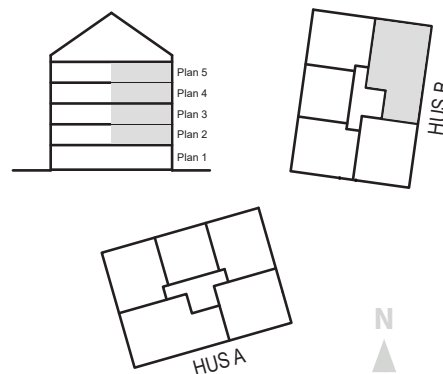

3 RoK, 78 m<sup>2</sup>

Lgh A-1002,

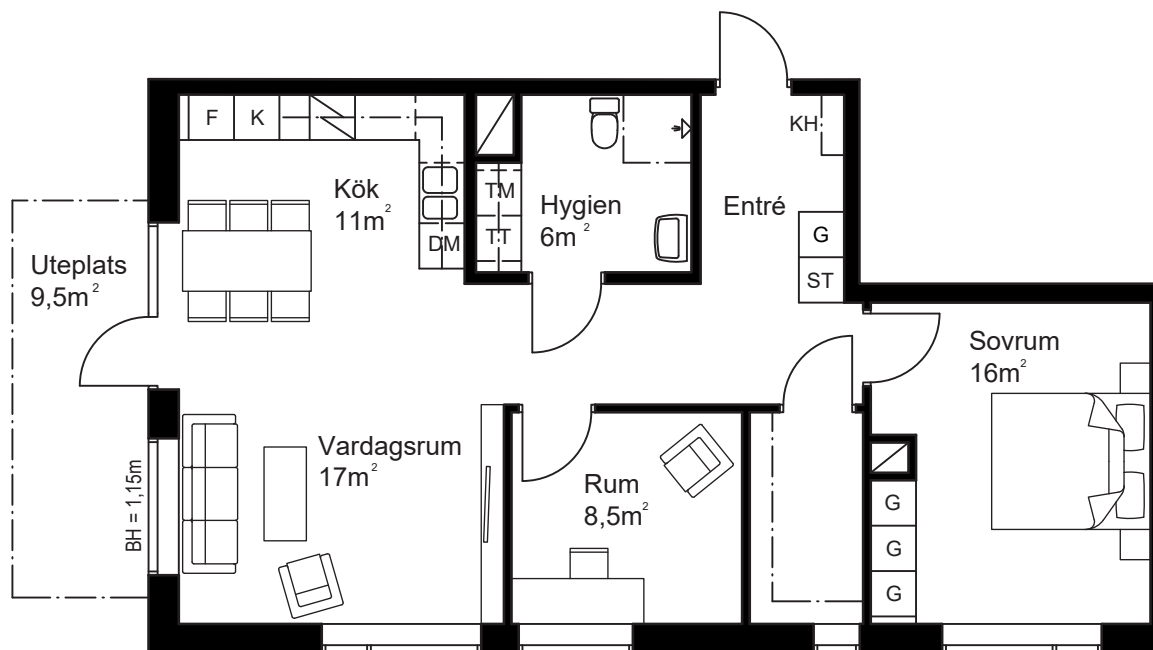


FÖRKLARINGAR:

-  SPIS OCH UGN
- DM DISKMASKIN
- K/F KOMBINERAD KYL OCH FRYS
- K KYL
- F FRYS
- G GARDEROB
- ST STÄDSKÅP
- KH KAPPHYLLA
- TM TVÄTTMASKIN
- TT TORKTUMLARE
- BH BRÖSTNINGSHÖJD


GENERELLT:

- RUMSHÖJD 3,25 M PLAN 1
- RUMSHÖJD 2,50 M PLAN 2-5
- BRÖSTNINGSHÖJD 0,6 M ÖVER GOLV
- OM INTE ANNAT ANGES
- RITNING I SKALA 1:100

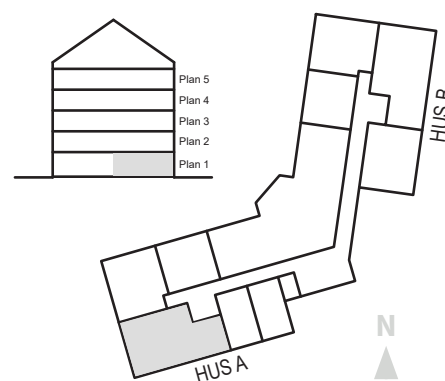

3 RoK, 78 m<sup>2</sup>

Lgh B-1004

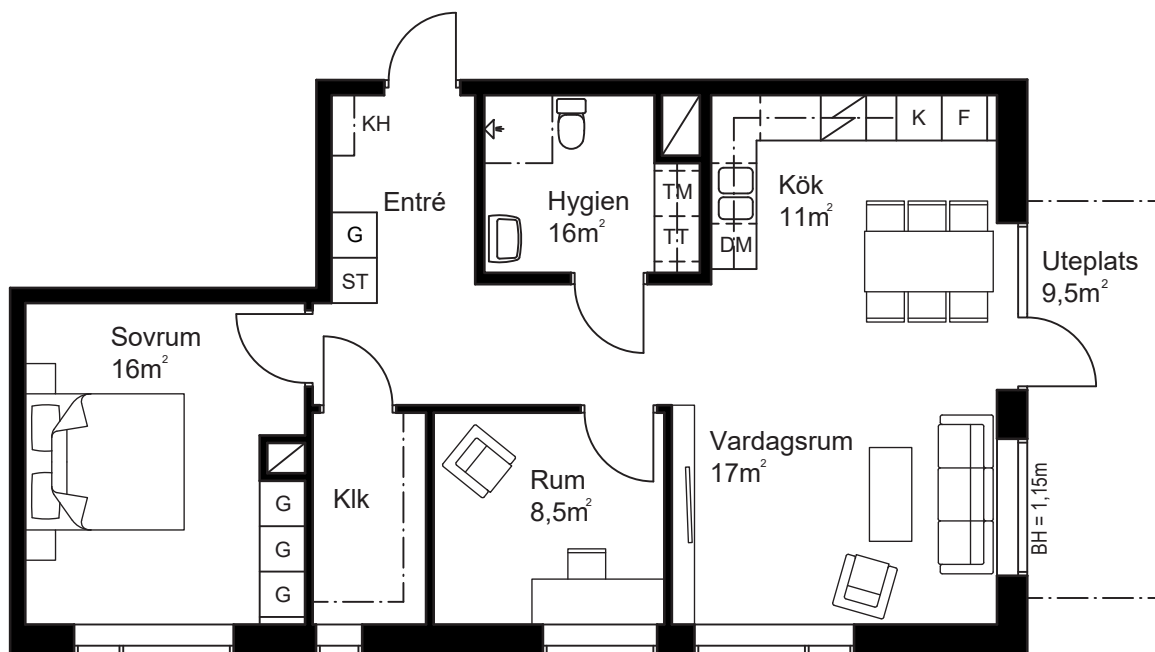

FÖRKLARINGAR:

-  SPIS OCH UGN
- DM DISKMASKIN
- K/F KOMBINERAD KYL OCH FRYS
- K KYL
- F FRYS
- G GARDEROB
- ST STÄDSKÅP
- KH KAPPHYLLA
- TM TVÄTTMASKIN
- TT TORKTUMLARE
- BH BRÖSTNINGSHÖJD

GENERELLT:

- RUMSHÖJD 3,25 M PLAN 1
- RUMSHÖJD 2,50 M PLAN 2-5
- BRÖSTNINGSHÖJD 0,6 M ÖVER GOLV
- OM INTE ANNAT ANGES
- RITNING I SKALA 1:100

