

FÖRKLARINGAR

ALLA MÅTT ANGES I MILLIMETER.

----- = FASADER SES RAKT FRAMFRÅN

UTV. KULÖRER

- A = NCS S 1002-Y50R (VIT),
Slåtskurad puts, Putstruktur 2 enligt AMA.
- B = NCS S 2020-Y20R (ÖCKRA),
Slåtskurad puts, Putstruktur 2 enligt AMA.
- C = NCS S 1002-Y50R (VIT),
Liggande spontad träpanel.
- D = NCS S 2020-Y20R (ÖCKRA),
Liggande spontad träpanel.

SOCKEL: NCS S 4005-Y (GRÅ)

PLÅT:

Fönsterbleck, lackerad stålplåt i kulör lika fönster.

Hängrännor, stuprör & krönbeslag etc : Silvermetallic


ÖPPNINGSKOMPLETTERINGAR:

Fönster, lägenheter: NCS S 5005-G20Y (GRÅGRÖN)

Fönster, gemensamma utrymmen : NCS S 7502-B (MÖRKGRÅ)

Partier & stäldörrar : NCS S 7502-B (MÖRKGRÅ)

TAKPAPP: Skiffergrå

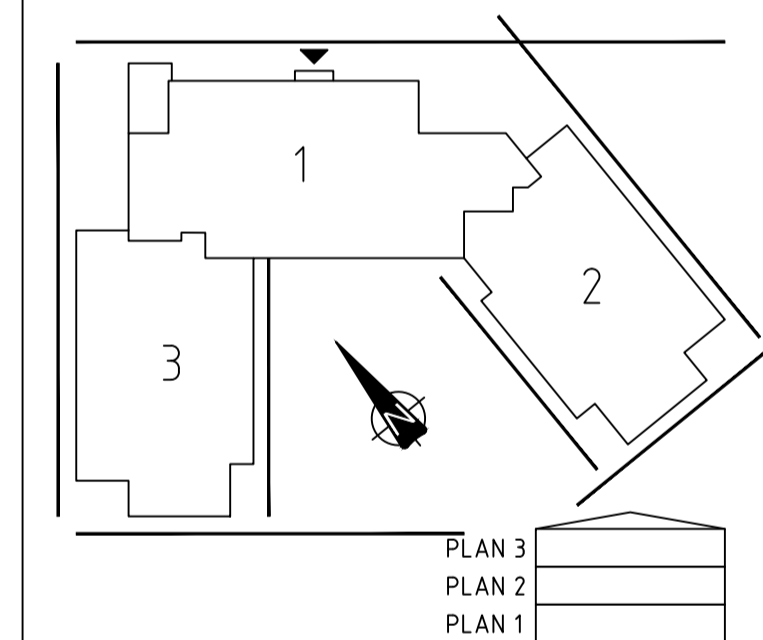

BET	ANT	ANDRINGEN AVSER	SIGN	DATUM

BYGGLOVSHANDLING

Kv LUNDEN 14 och 15
Haparanda kommun




<input checked="" type="checkbox"/> A	Falk Arkitekter AB	0708-67 56 74
<input checked="" type="checkbox"/> A	Ahl Dahlén Byggkonsult AB	0704-49 28 01
E	Nordprojektering	0920-28 08 80
VVS	Nordprojektering	0920-28 08 90
L	Studio Land AB	010-330 01 76
Br	Brandprojektering	010-175 70 60

UPPDRAG NR 202004	RITAD AV HAD/AF	HANDLÄGGARE H Ahl Dahlén
DATUM 2020-06-01	ANSVARG H Ahl Dahlén	


Nybyggnad av äldreboende

Fasader


SKALA A1-FORMAT	SKALA A3-FORMAT	RITNINGNUMMER	BET
1:100	1:200	A-40.3-001	

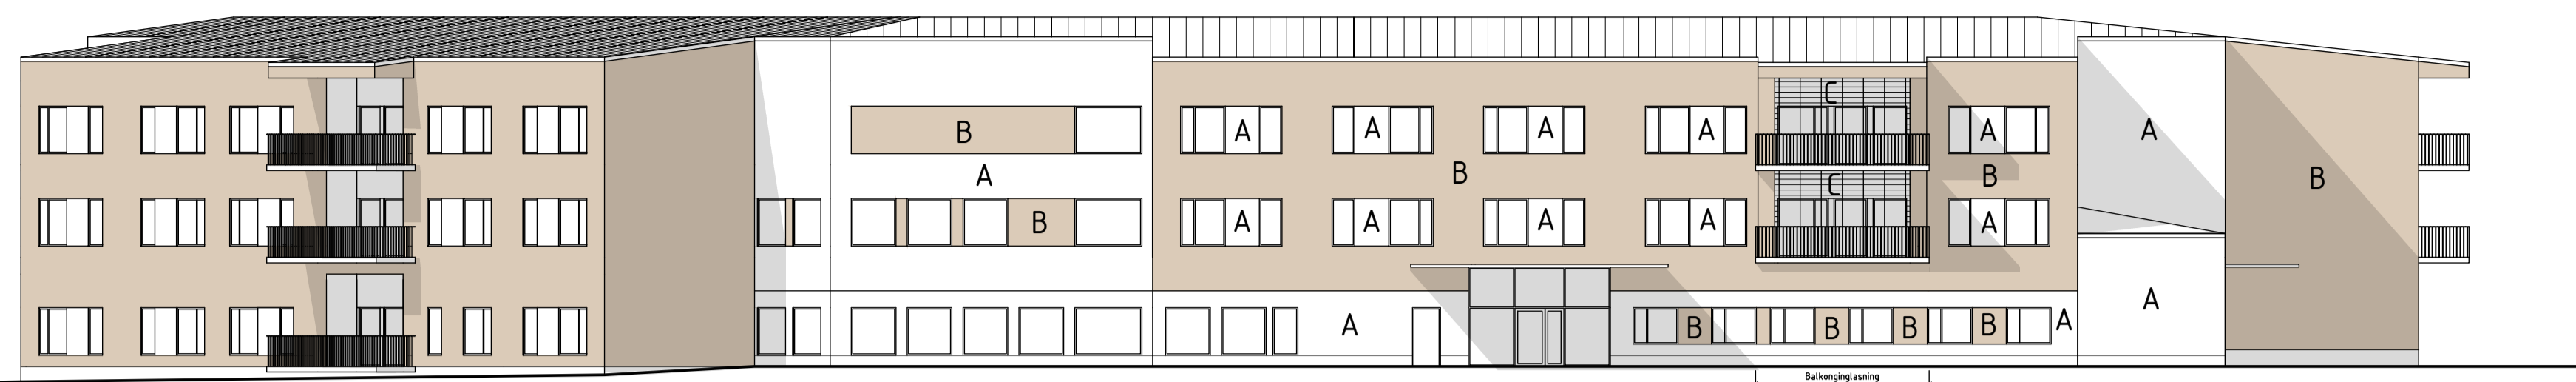


FASAD MOT NORDÖST

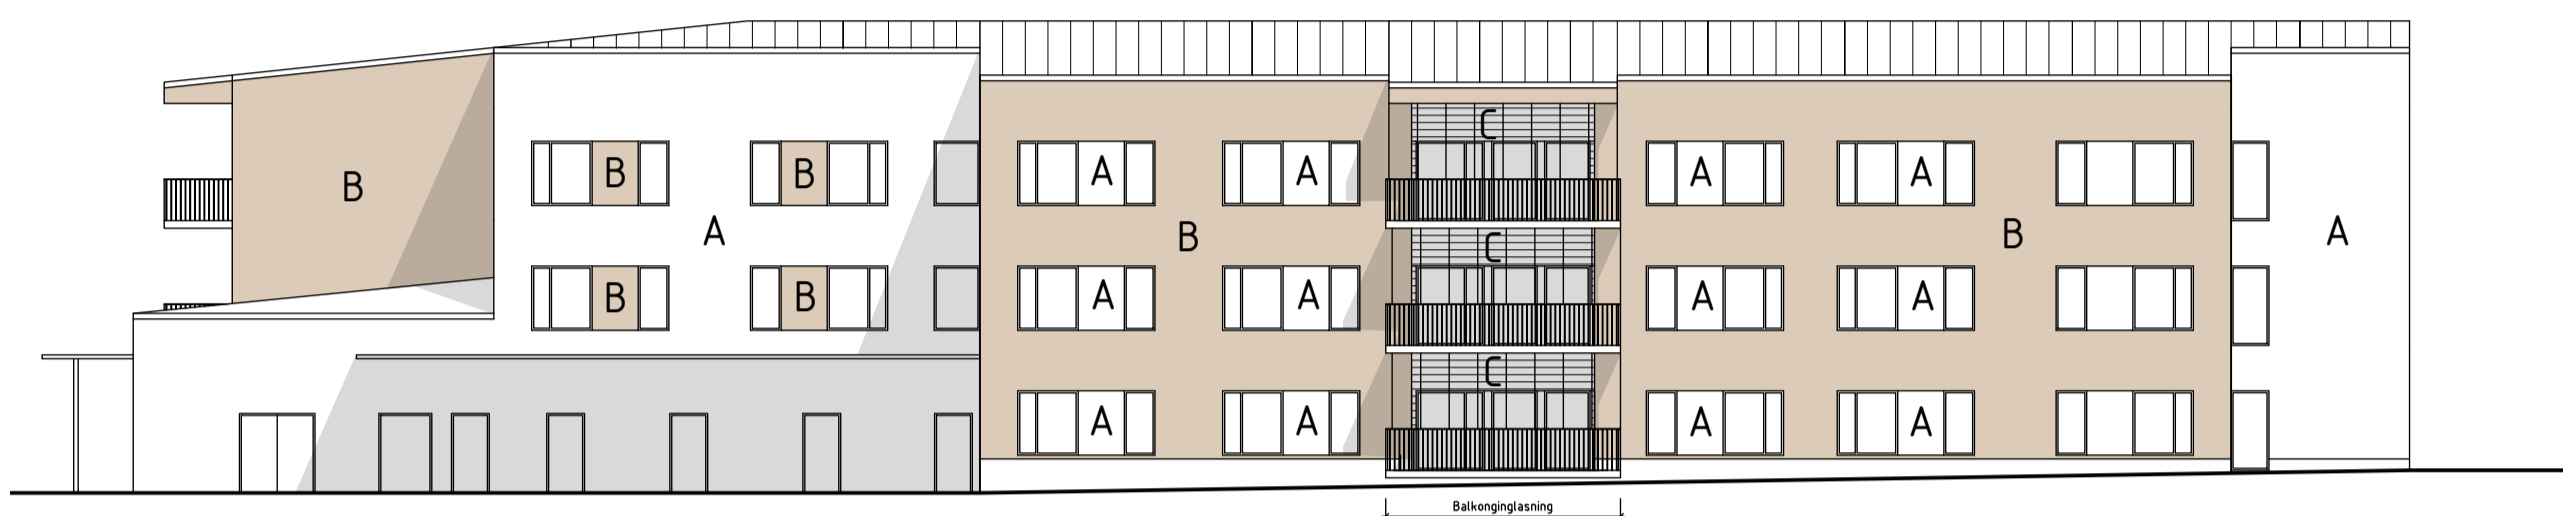


FASAD MOT NORDVÄST

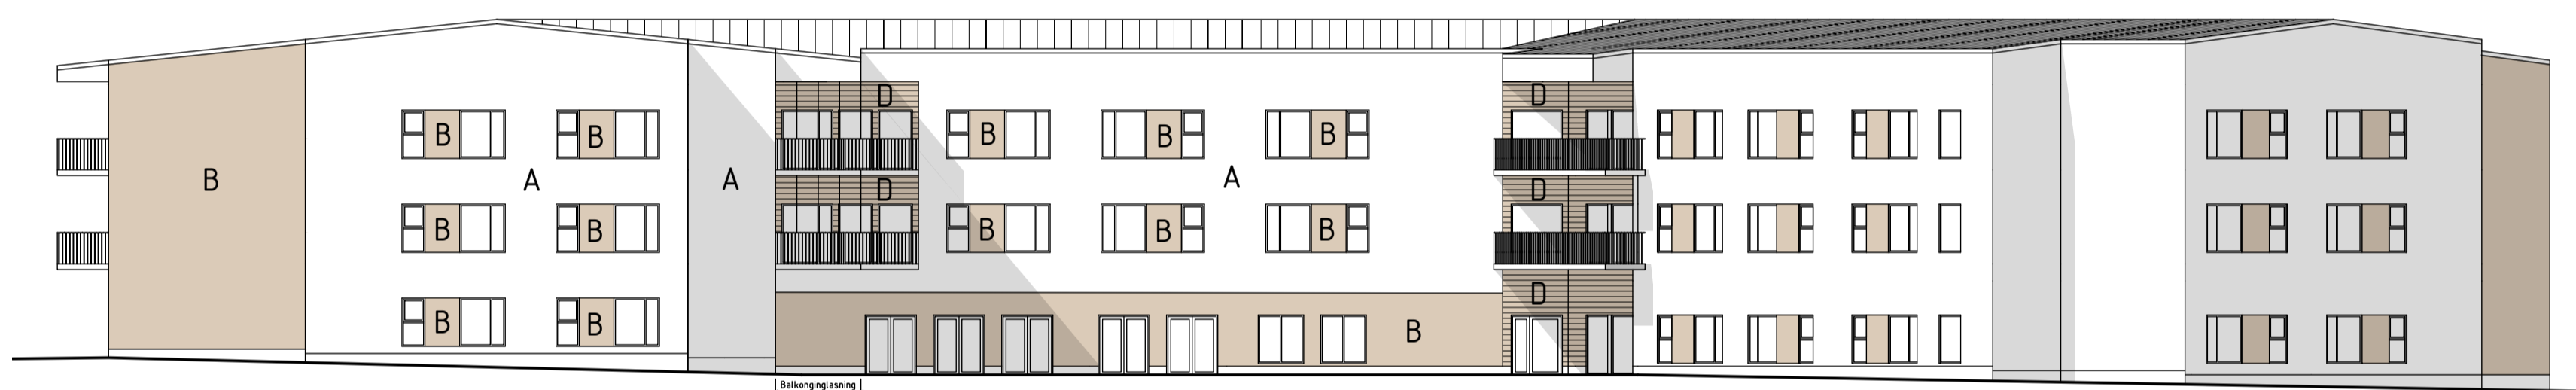


FASAD MOT SYDVÄST

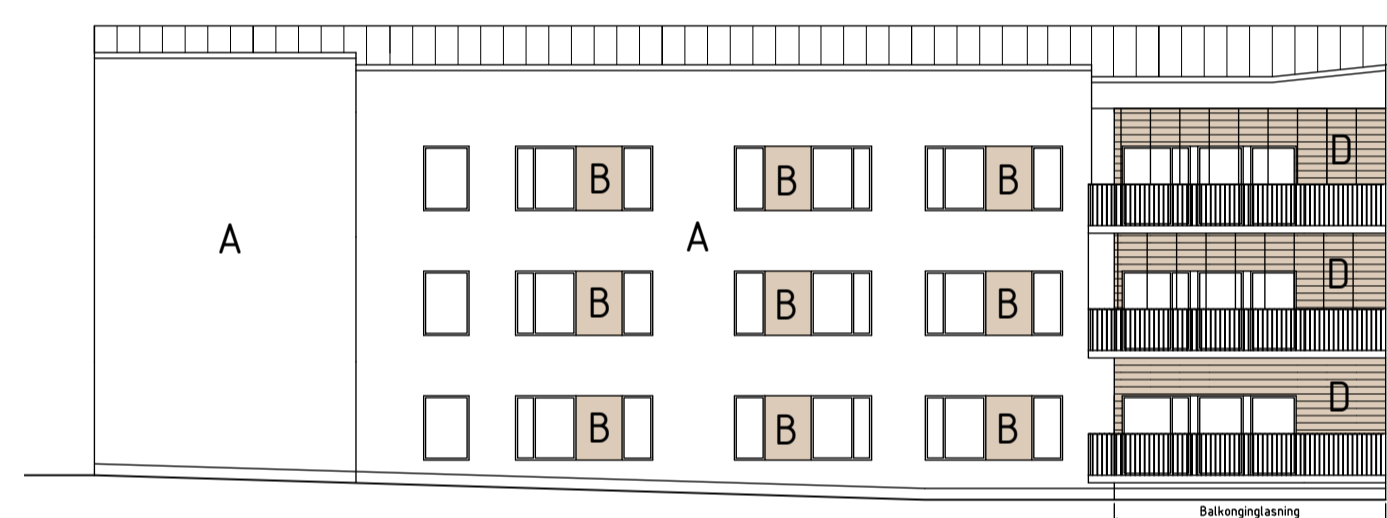

FASAD MOT VÄSTER

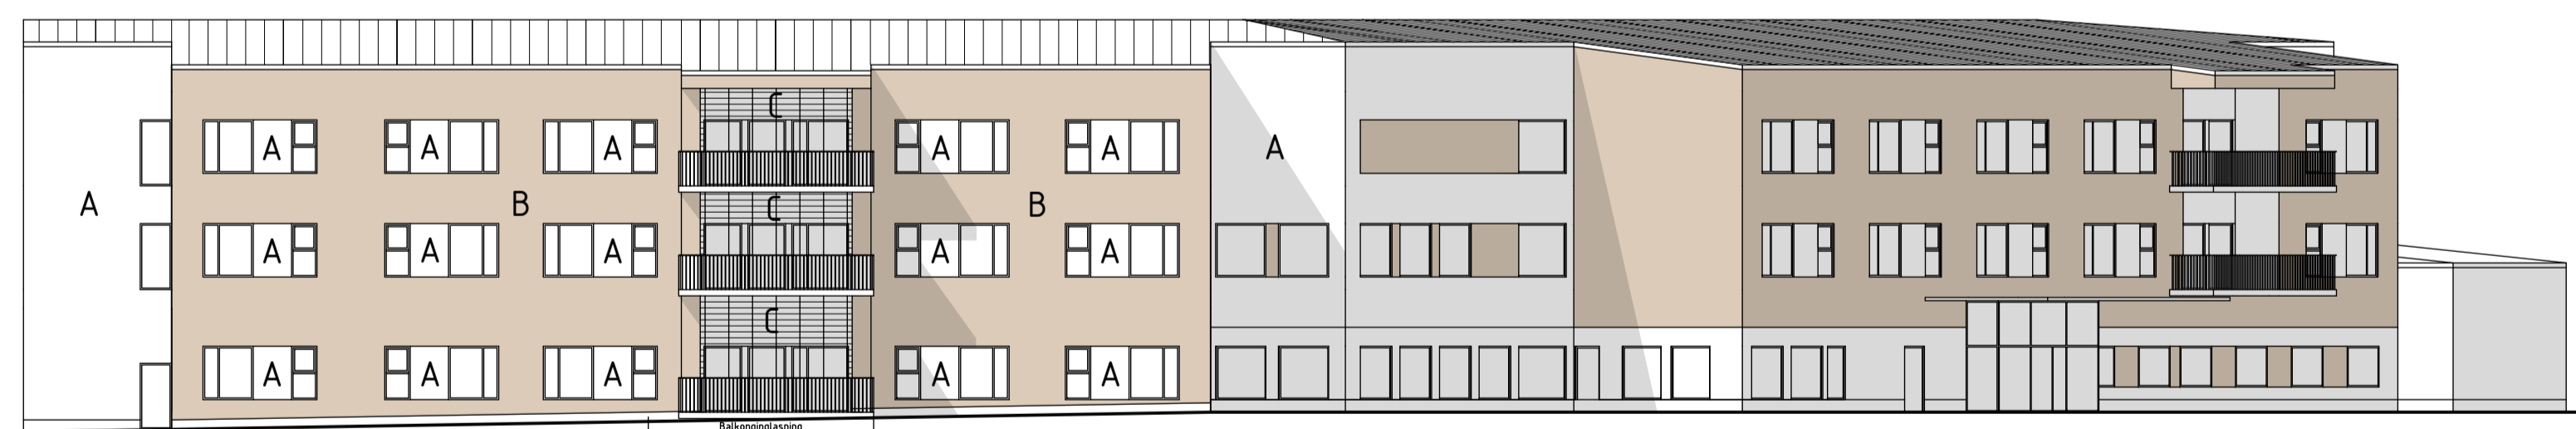

FASAD MOT ÖSTER

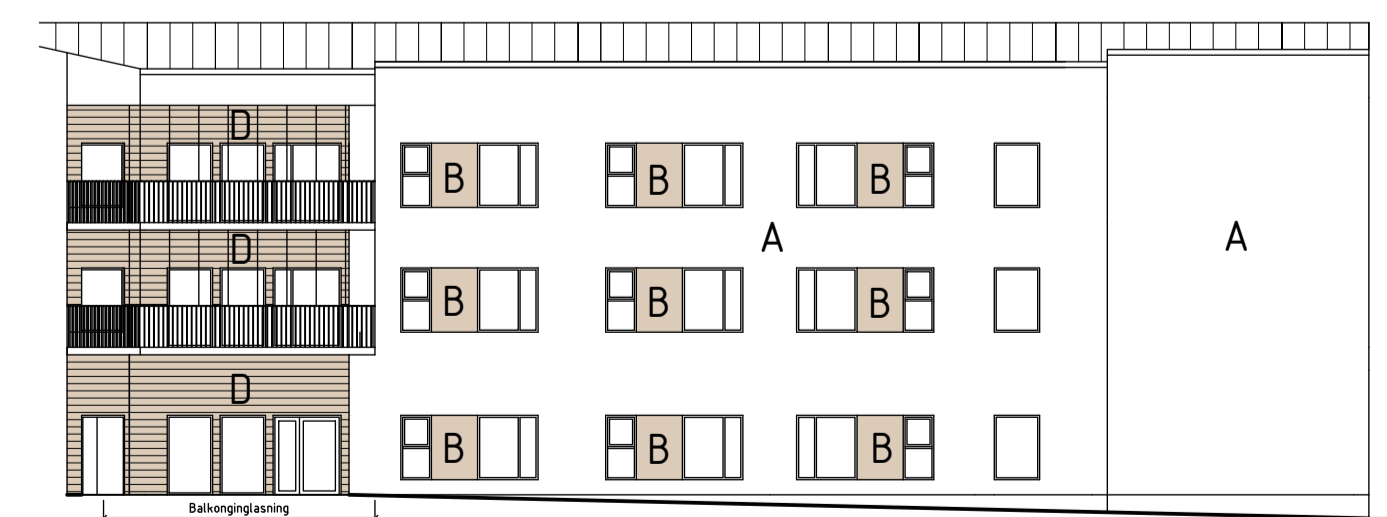


FASAD MOT VÄSTER



FASAD MOT SÖDER

SKALA 1:200

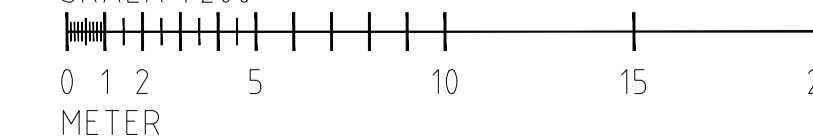

METER