
Hus 39

Stensjövillan 3, 5 rok ca 145 m².


2-plansvilla med tomtstorlek på
ca 561 m².



*Bilden är en visualisering på ett av
husen i området och inte just det hus som
presentationen avser.*


Hus 39

Stensjövillan 3, 5 rok ca 145 m².

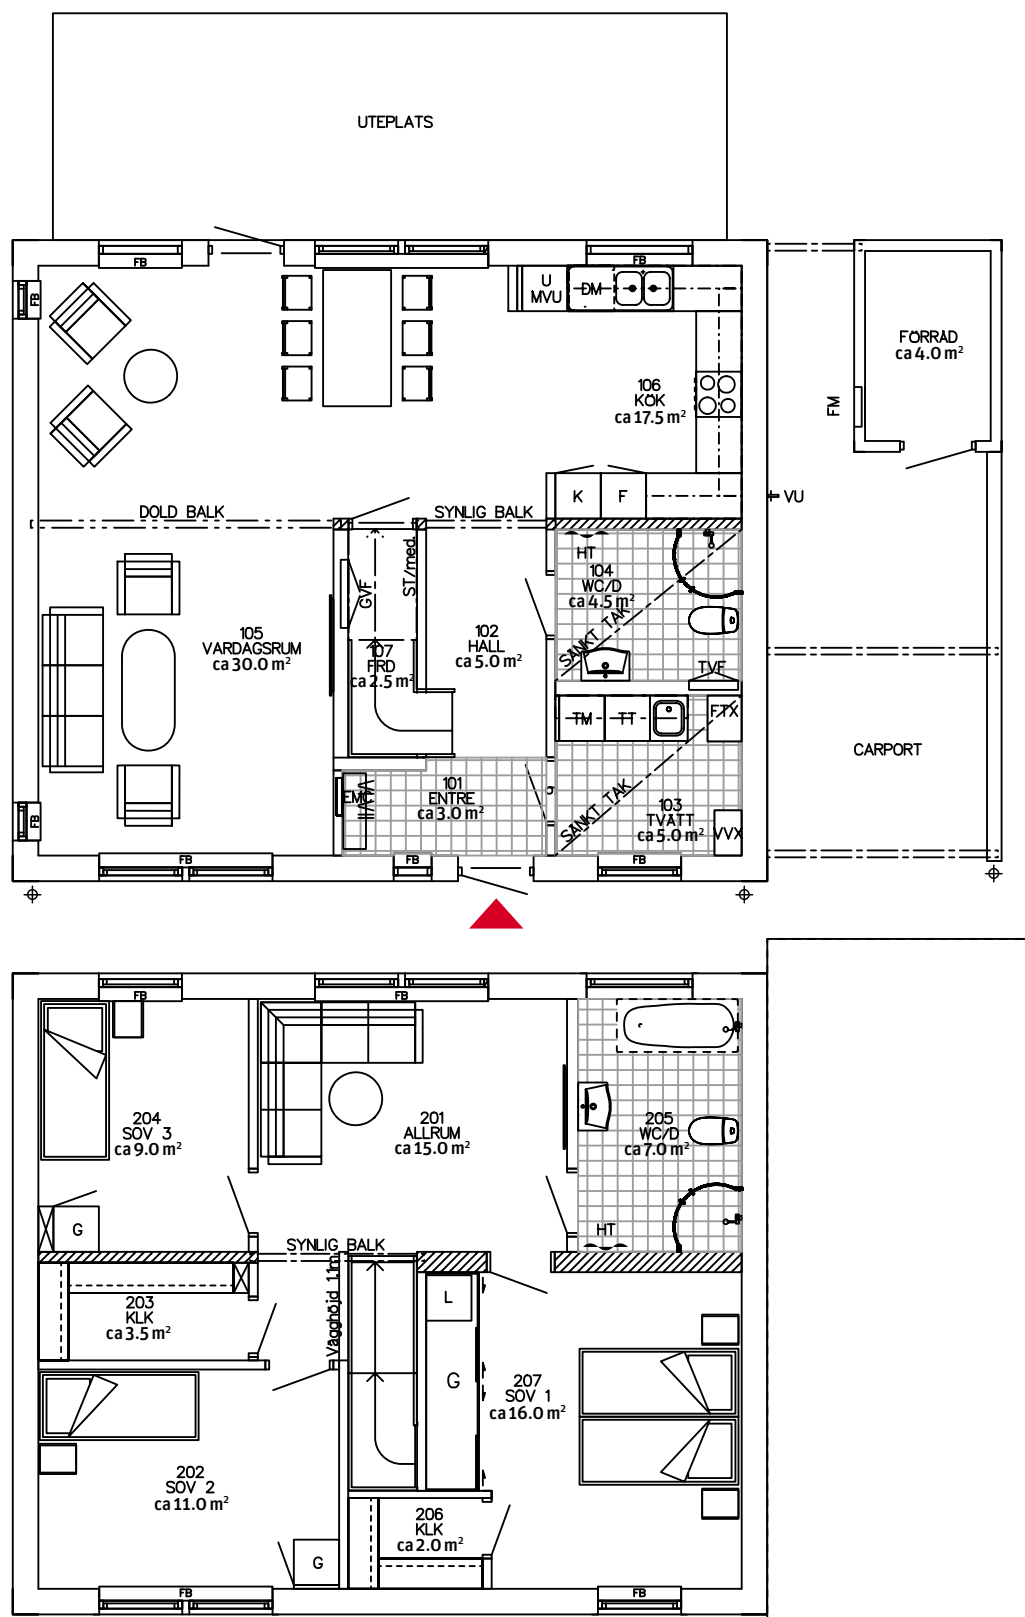

FÖRKLARINGAR


- SKJUTDÖRRAR
- GOLVVÄRMEFÖRDELARE
- FM FASADMÄTARSKÅP
- FRD FÖRRÅD
- KLK KLÄDKAMMARE
- G GARDEROB
- ST PLATS FÖR STÄDUTRUSTNING
- TM TVÄTTMASKIN
- TT TORKTUMMLARE
- DUSCHVÄGGAR
- HANDDUKSTORK
- VVX VÄRMEVÄXLARE
- FTX VENTILATIONSAGGREGAT
- TVF VATTENCENTRAL
- VU VATTENUTKASTARE
- DM DISKMASKIN
- K KYL
- F FRYS
- SPIS
- U MVU VÄRMLUFTSUGN MED MIKRO
- SÄNKTT INNERTAK
- FB FÖNSTERBRÄDA
- KLÄDHYLLA
- EMC EL/MEDIACENTRAL
- PARKETT
- KLINKER
- BÄRANDE INNEVÄG
- TILLVAL
- STUPRÖR

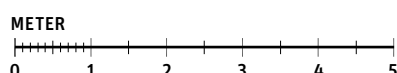


Hus 39

----- ENTRÉNIVÅ
~ ~ ~ ~ ~ BLIVANDE MARKNIVÅ

Stensjövillan 3, fasad
och marknivåer.

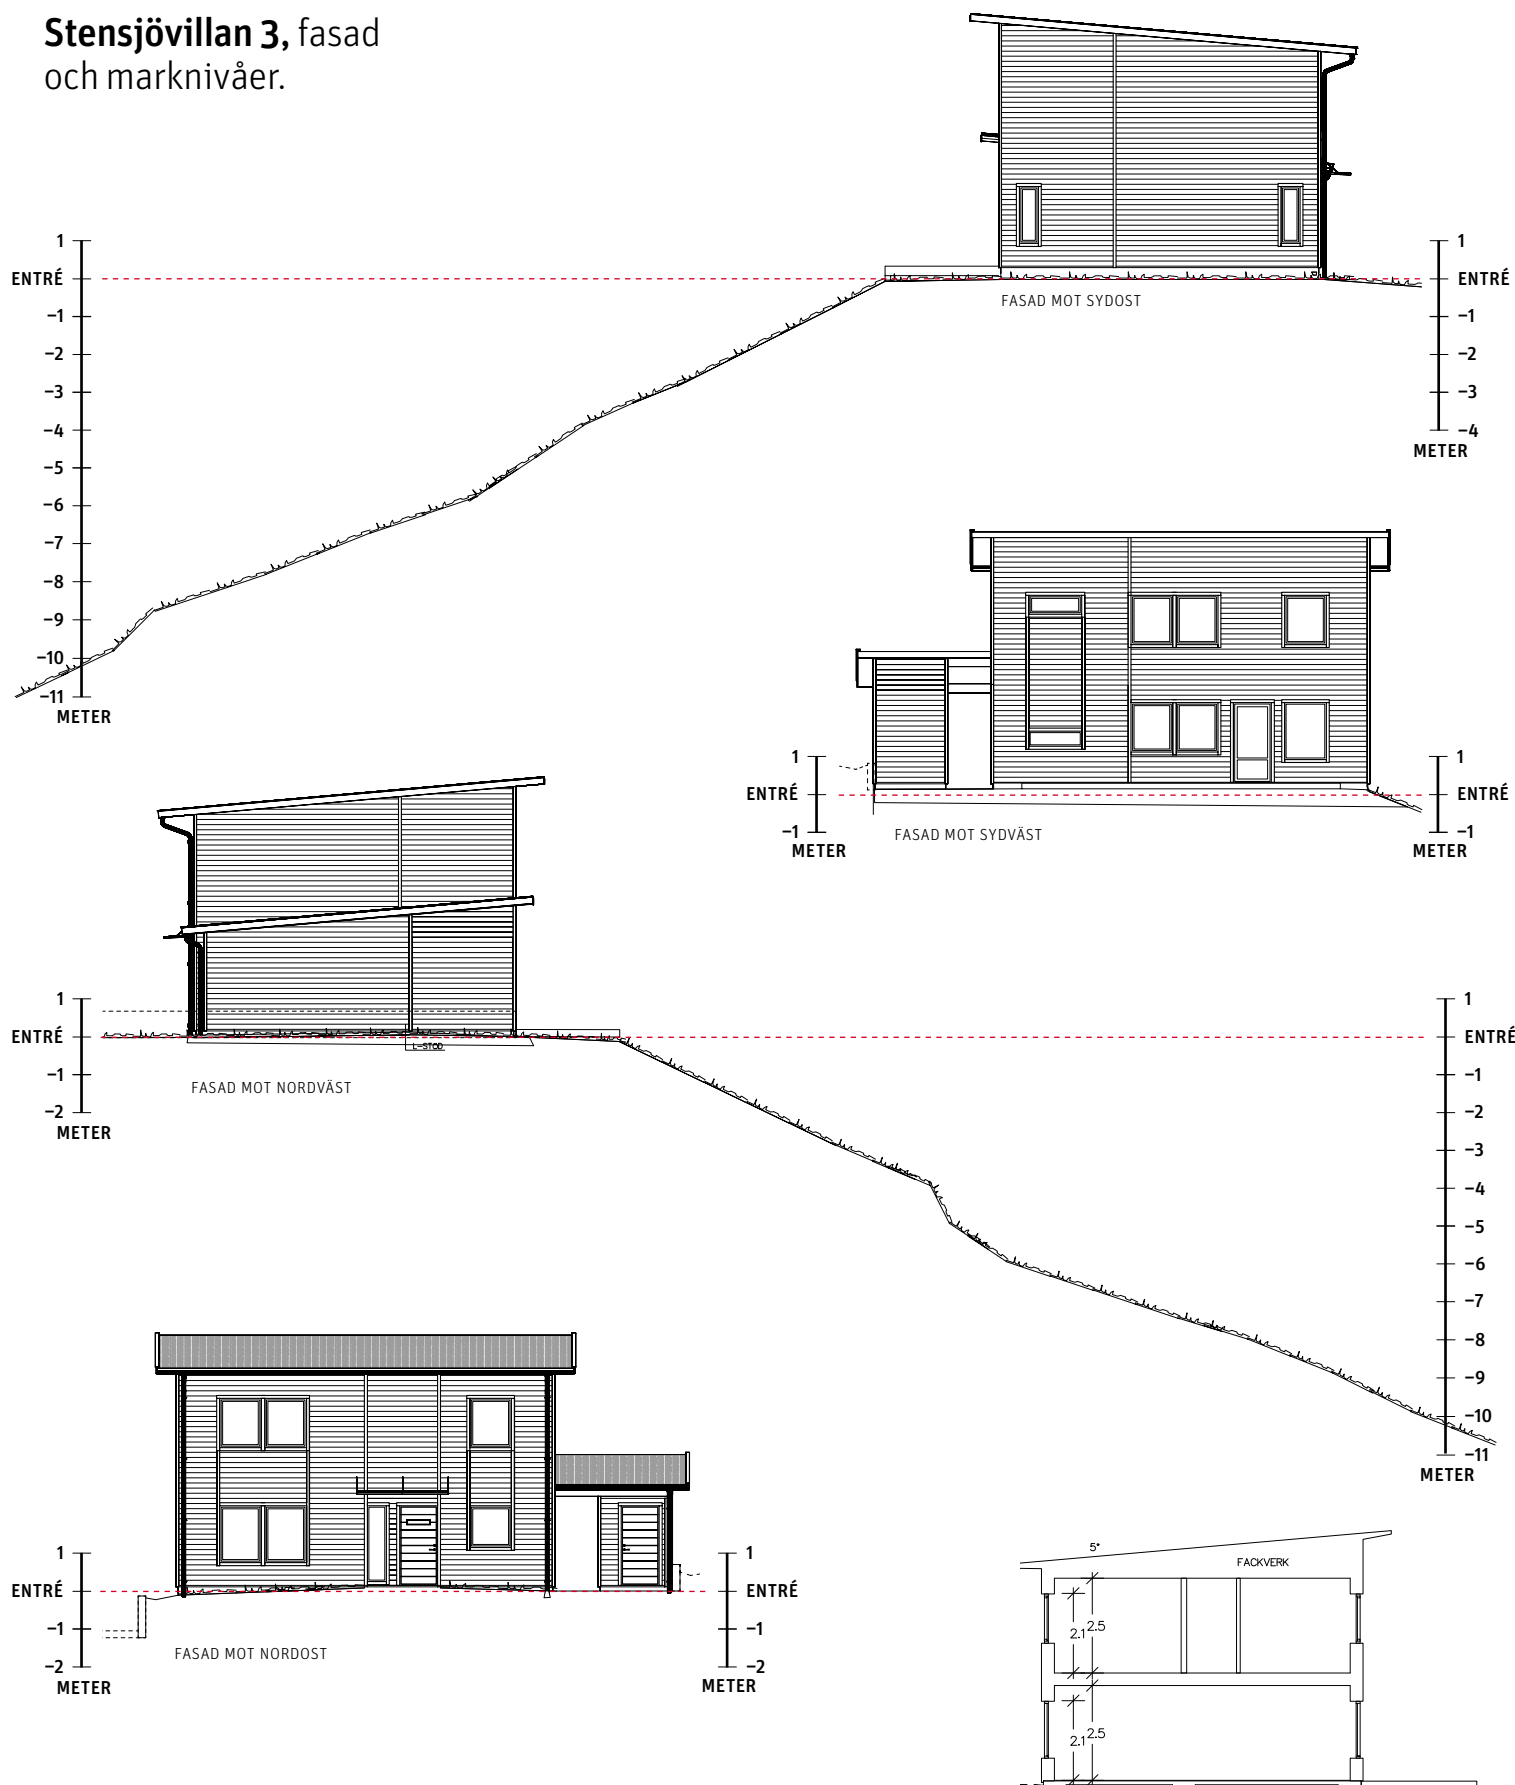

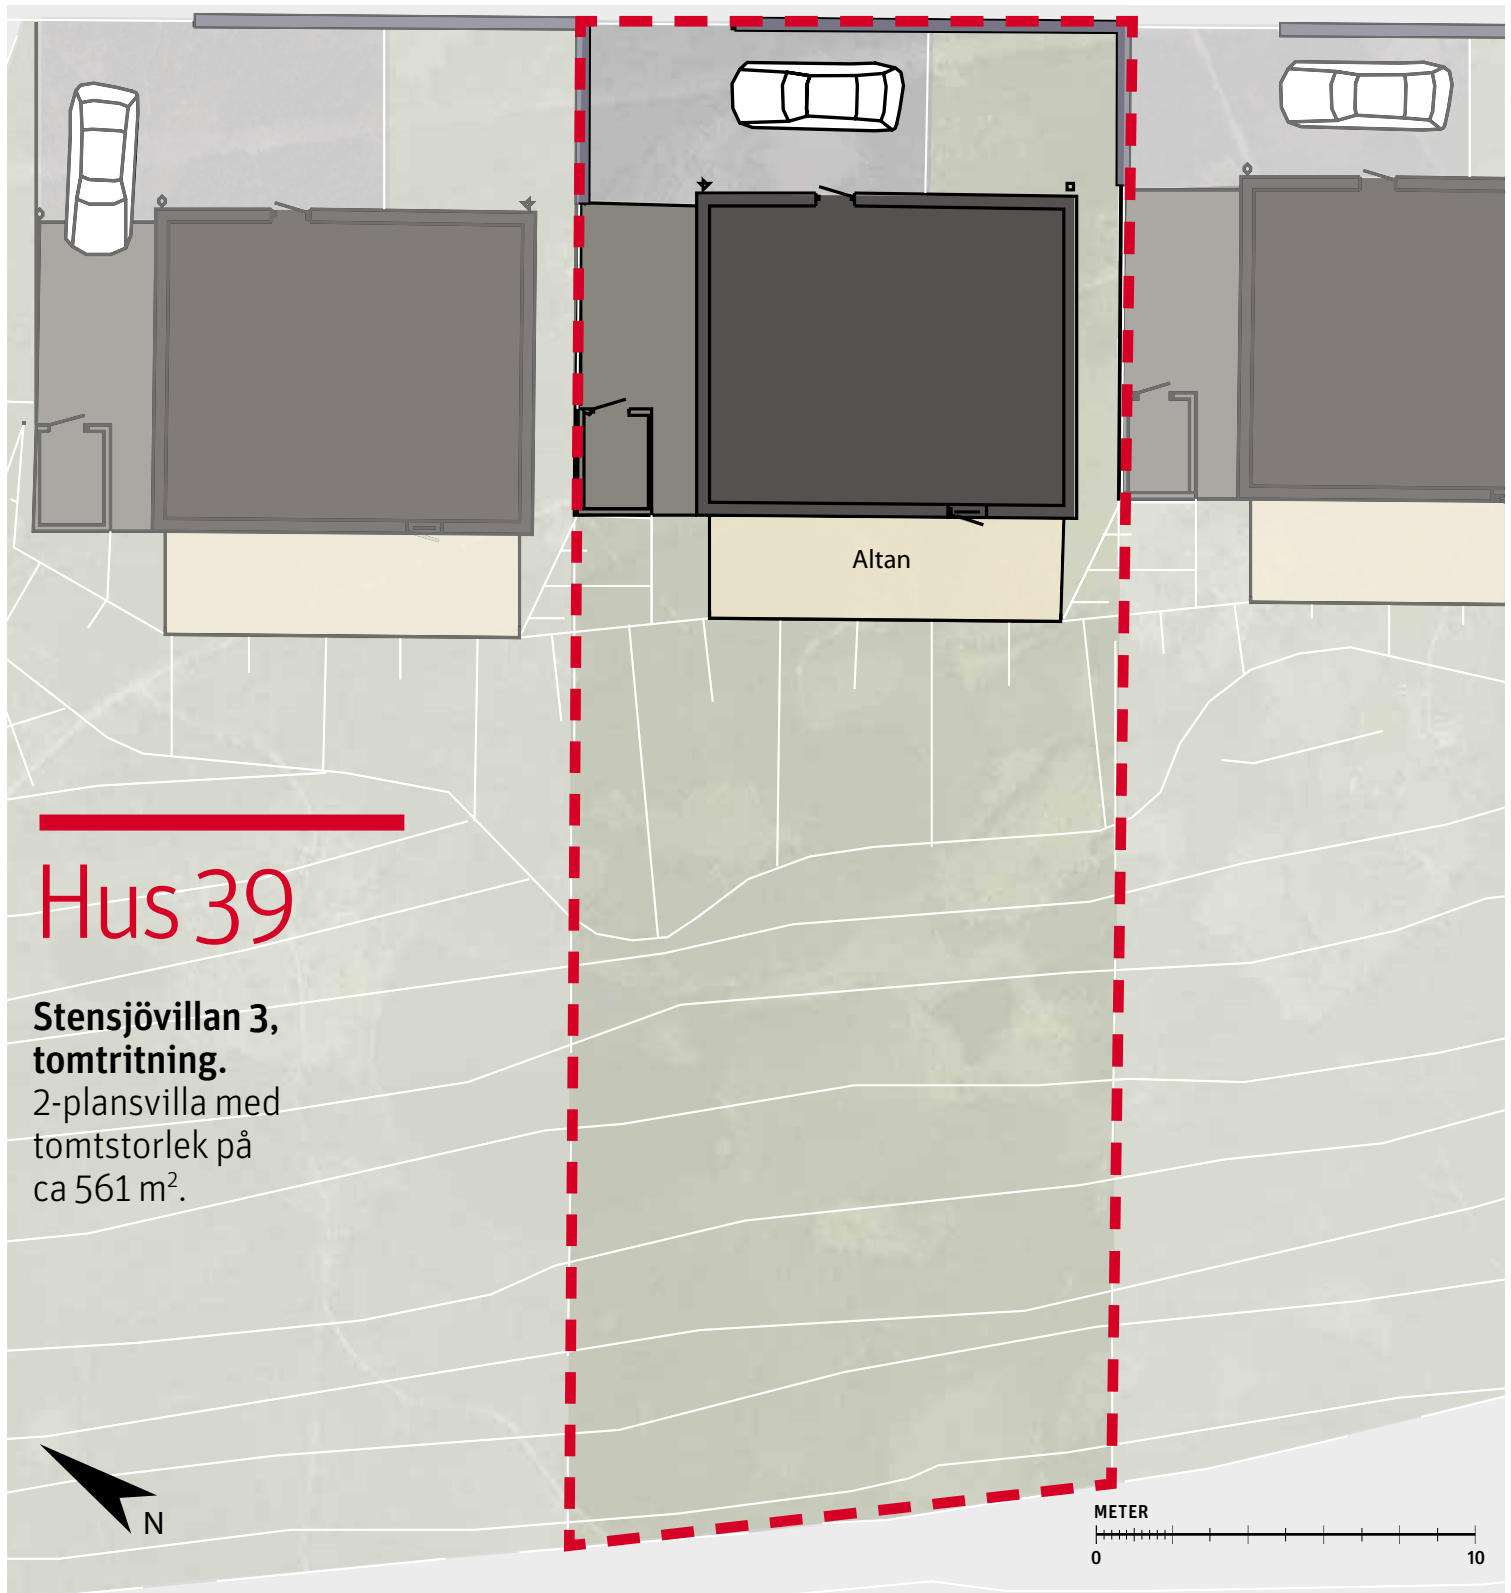

TECKENFÖRKLARING

- Träd
- Plantering
- Gräs
- Naturmark
- Allmän mark
- Carport
- Altan/balkong
- Asfalt
- Suterränghus
- Tvåplanshus
- Höjdkurva, ca 1 meter mellan varje linje
- Trappa, gäller hus 41 och 42
- Uppställningsplats för sophämtning
- Slätt

