
Hus 38

Stensjövillan 3, 5 rok ca 145 m².



2-plansvilla med tomtstorlek på
ca 524 m².



*Bilden är en visualisering på ett av
husen i området och inte just det hus som
presentationen avser.*

Hus 38


Stensjövillan 3, 5 rok ca 145 m².

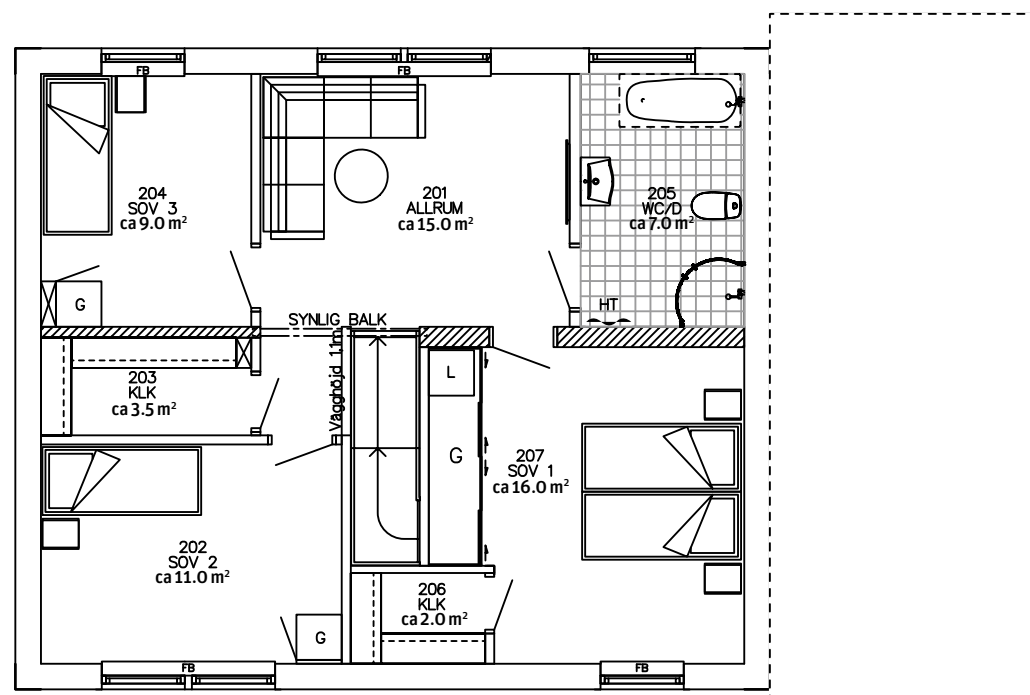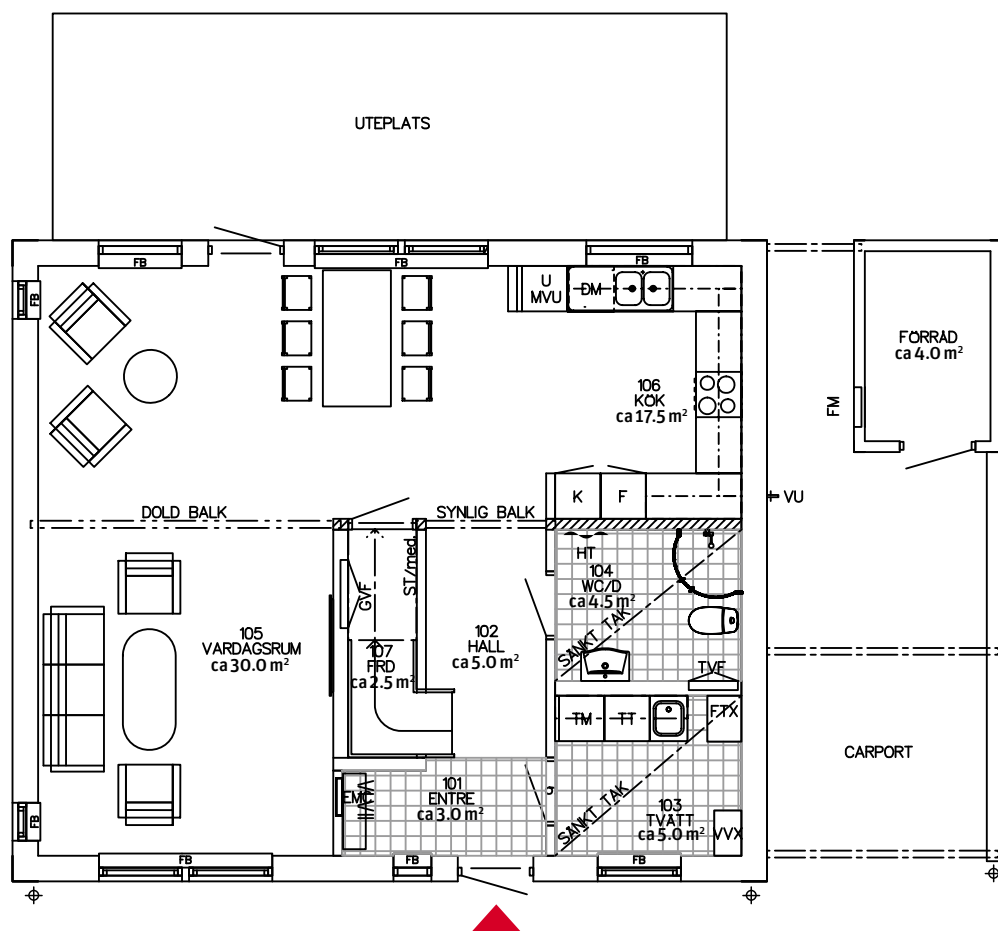

FÖRKLARINGAR

- SKJUTDÖRRAR
- GVF GOLVVÄRMEFÖRDELARE
- FM FASADMÄTARSKÅP
- FRD FÖRRÅD
- KLK KLÄDKAMMARE
- G GARDEROB
- ST PLATS FÖR STÄDUTRUSTNING
- TM TVÄTTMASKIN
- TT TORKTUMMLARE
- DUSCHVÄGGAR
- HANDDUKSTORK
- VVX VÄRMEVÄXLARE
- FTX VENTILATIONSAGGREGAT
- TVF VATTENCENTRAL
- VU VATTENUTKASTARE
- DM DISKMASKIN
- K KYL
- F FRYS
- SPIS
- U MVU VARMLUFTSUGN MED MIKRO
- SÄNKTT SÄNKTT INNERTAK
- FB FÖNSTERBRÄDA
- KLÄDHYLLA
- EMC EL/MEDIACENTRAL
- PARKETT
- KLINKER
- BÄRANDE INNEVÄG
- TILLVAL
- STUPRÖR


METER

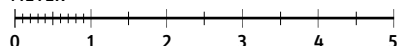


Hus 38

Stensjövillan 3, fasad
och marknivåer.

ENTRÉNIVÅ
BLIVANDE MARKNIVÅ

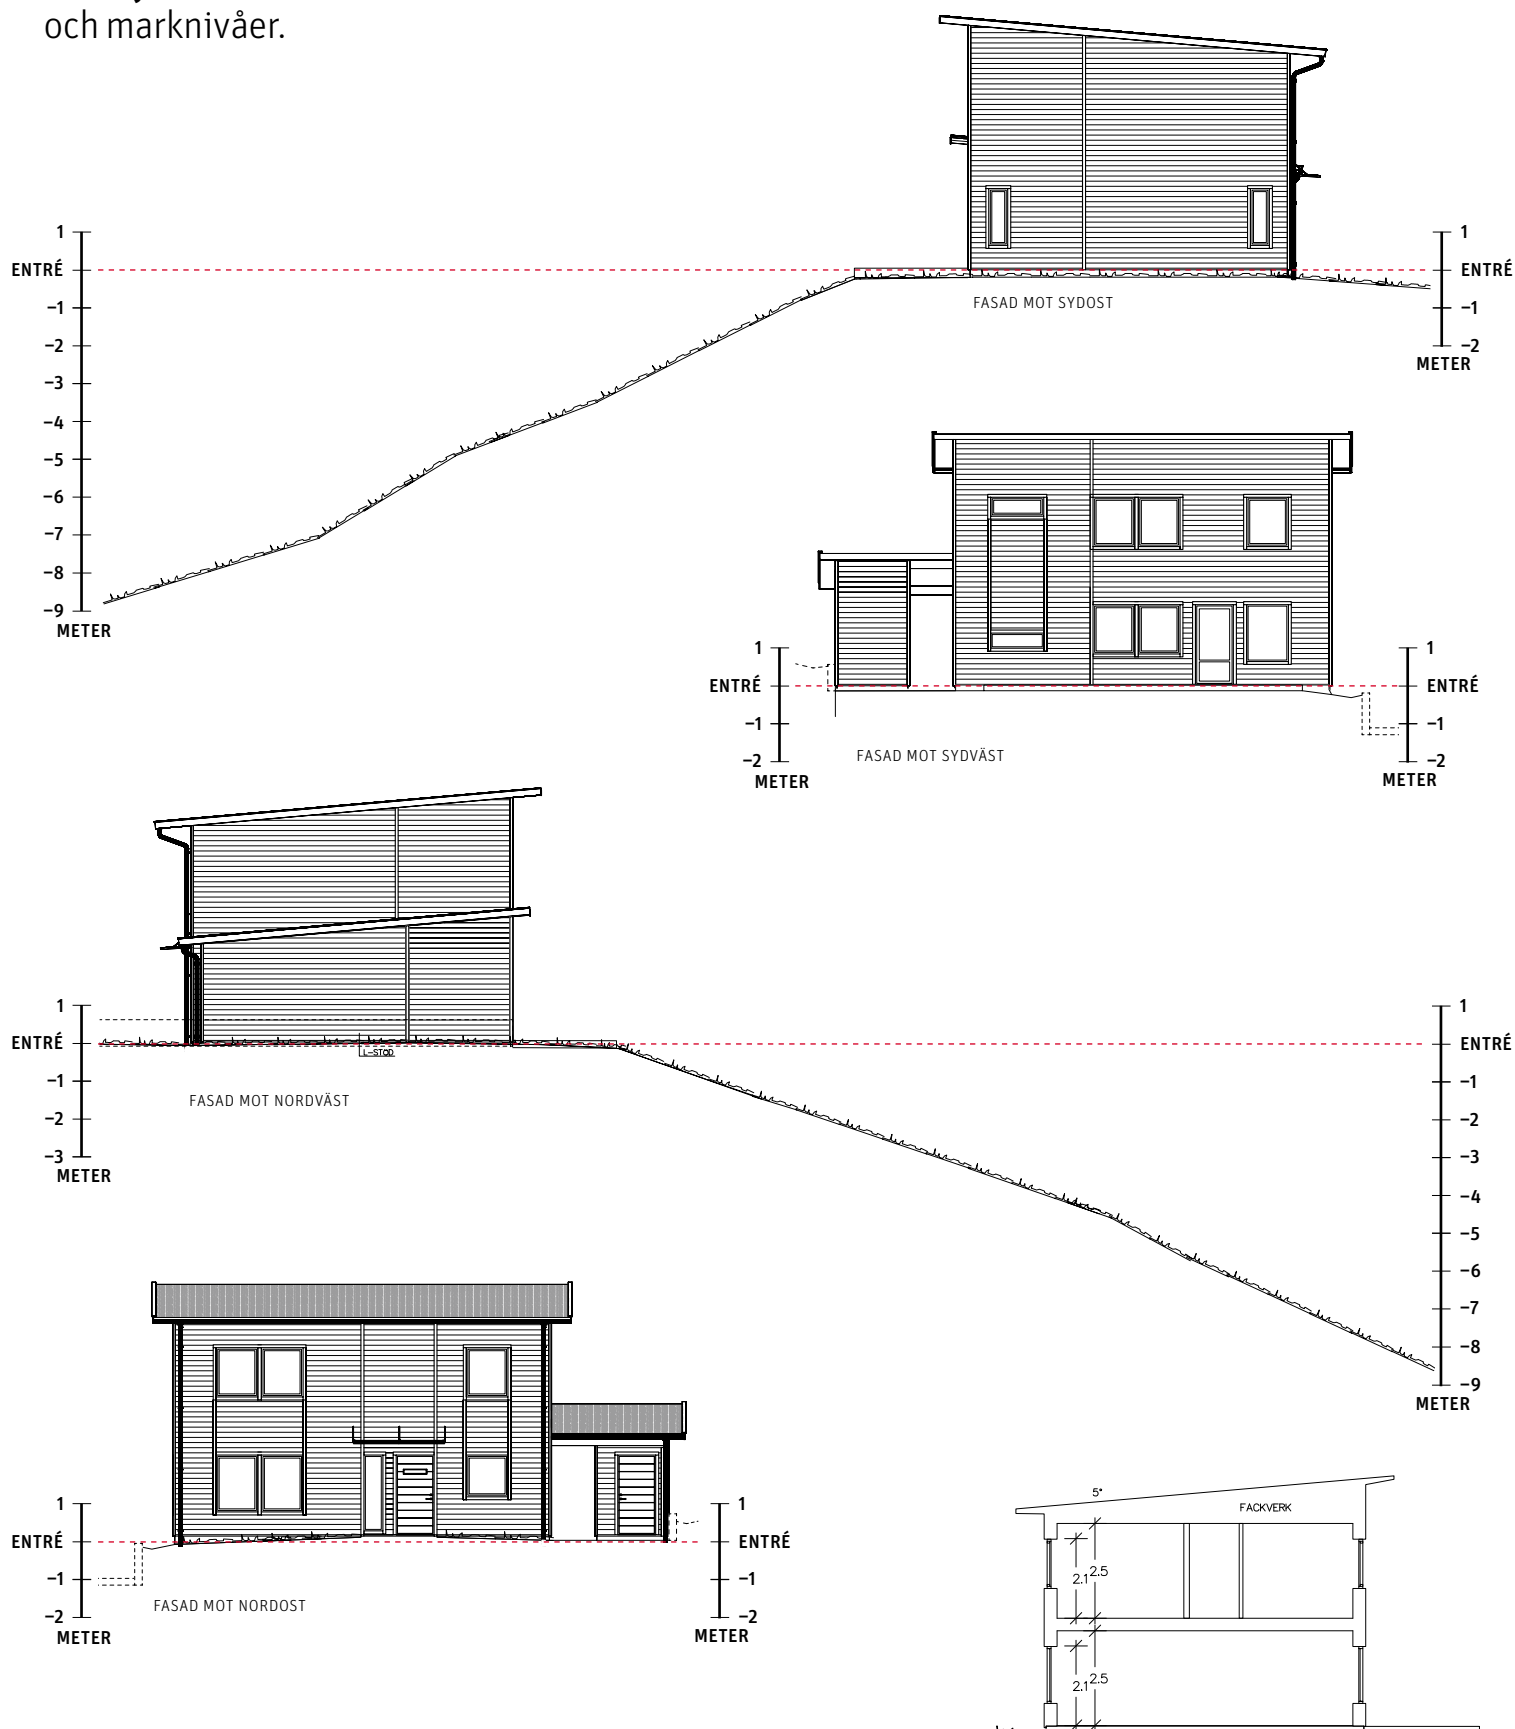

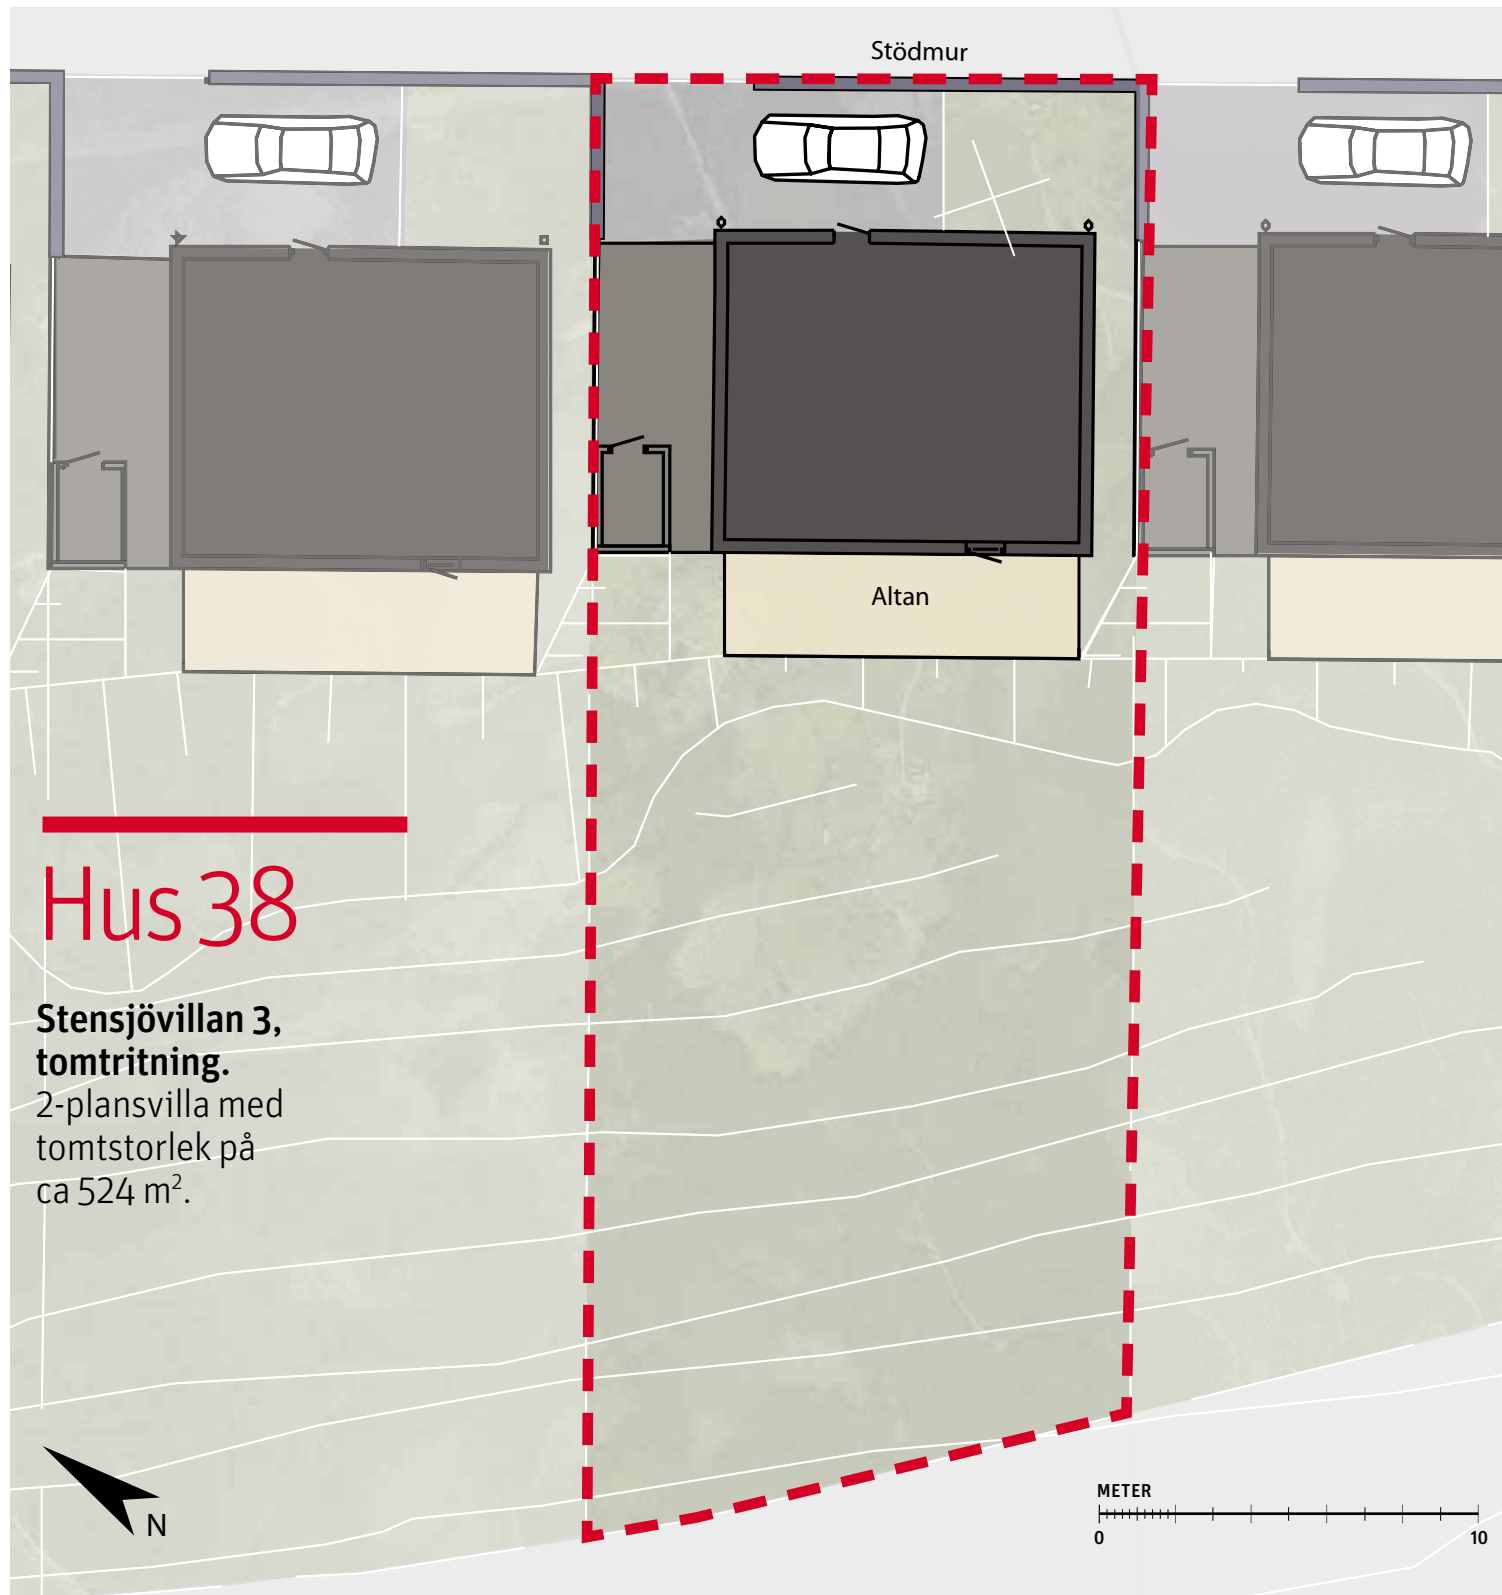

TECKENFÖRKLARING

- Träd
- Plantering
- Gräs
- Naturmark
- Allmän mark
- Carport
- Altan/balkong
- Asfalt
- Suterränghus
- Tvåplanshus
- Höjdkurva, ca 1 meter mellan varje linje
- Trappa, gäller hus 41 och 42
- Uppställningsplats för sophämtning
- Slänt

