




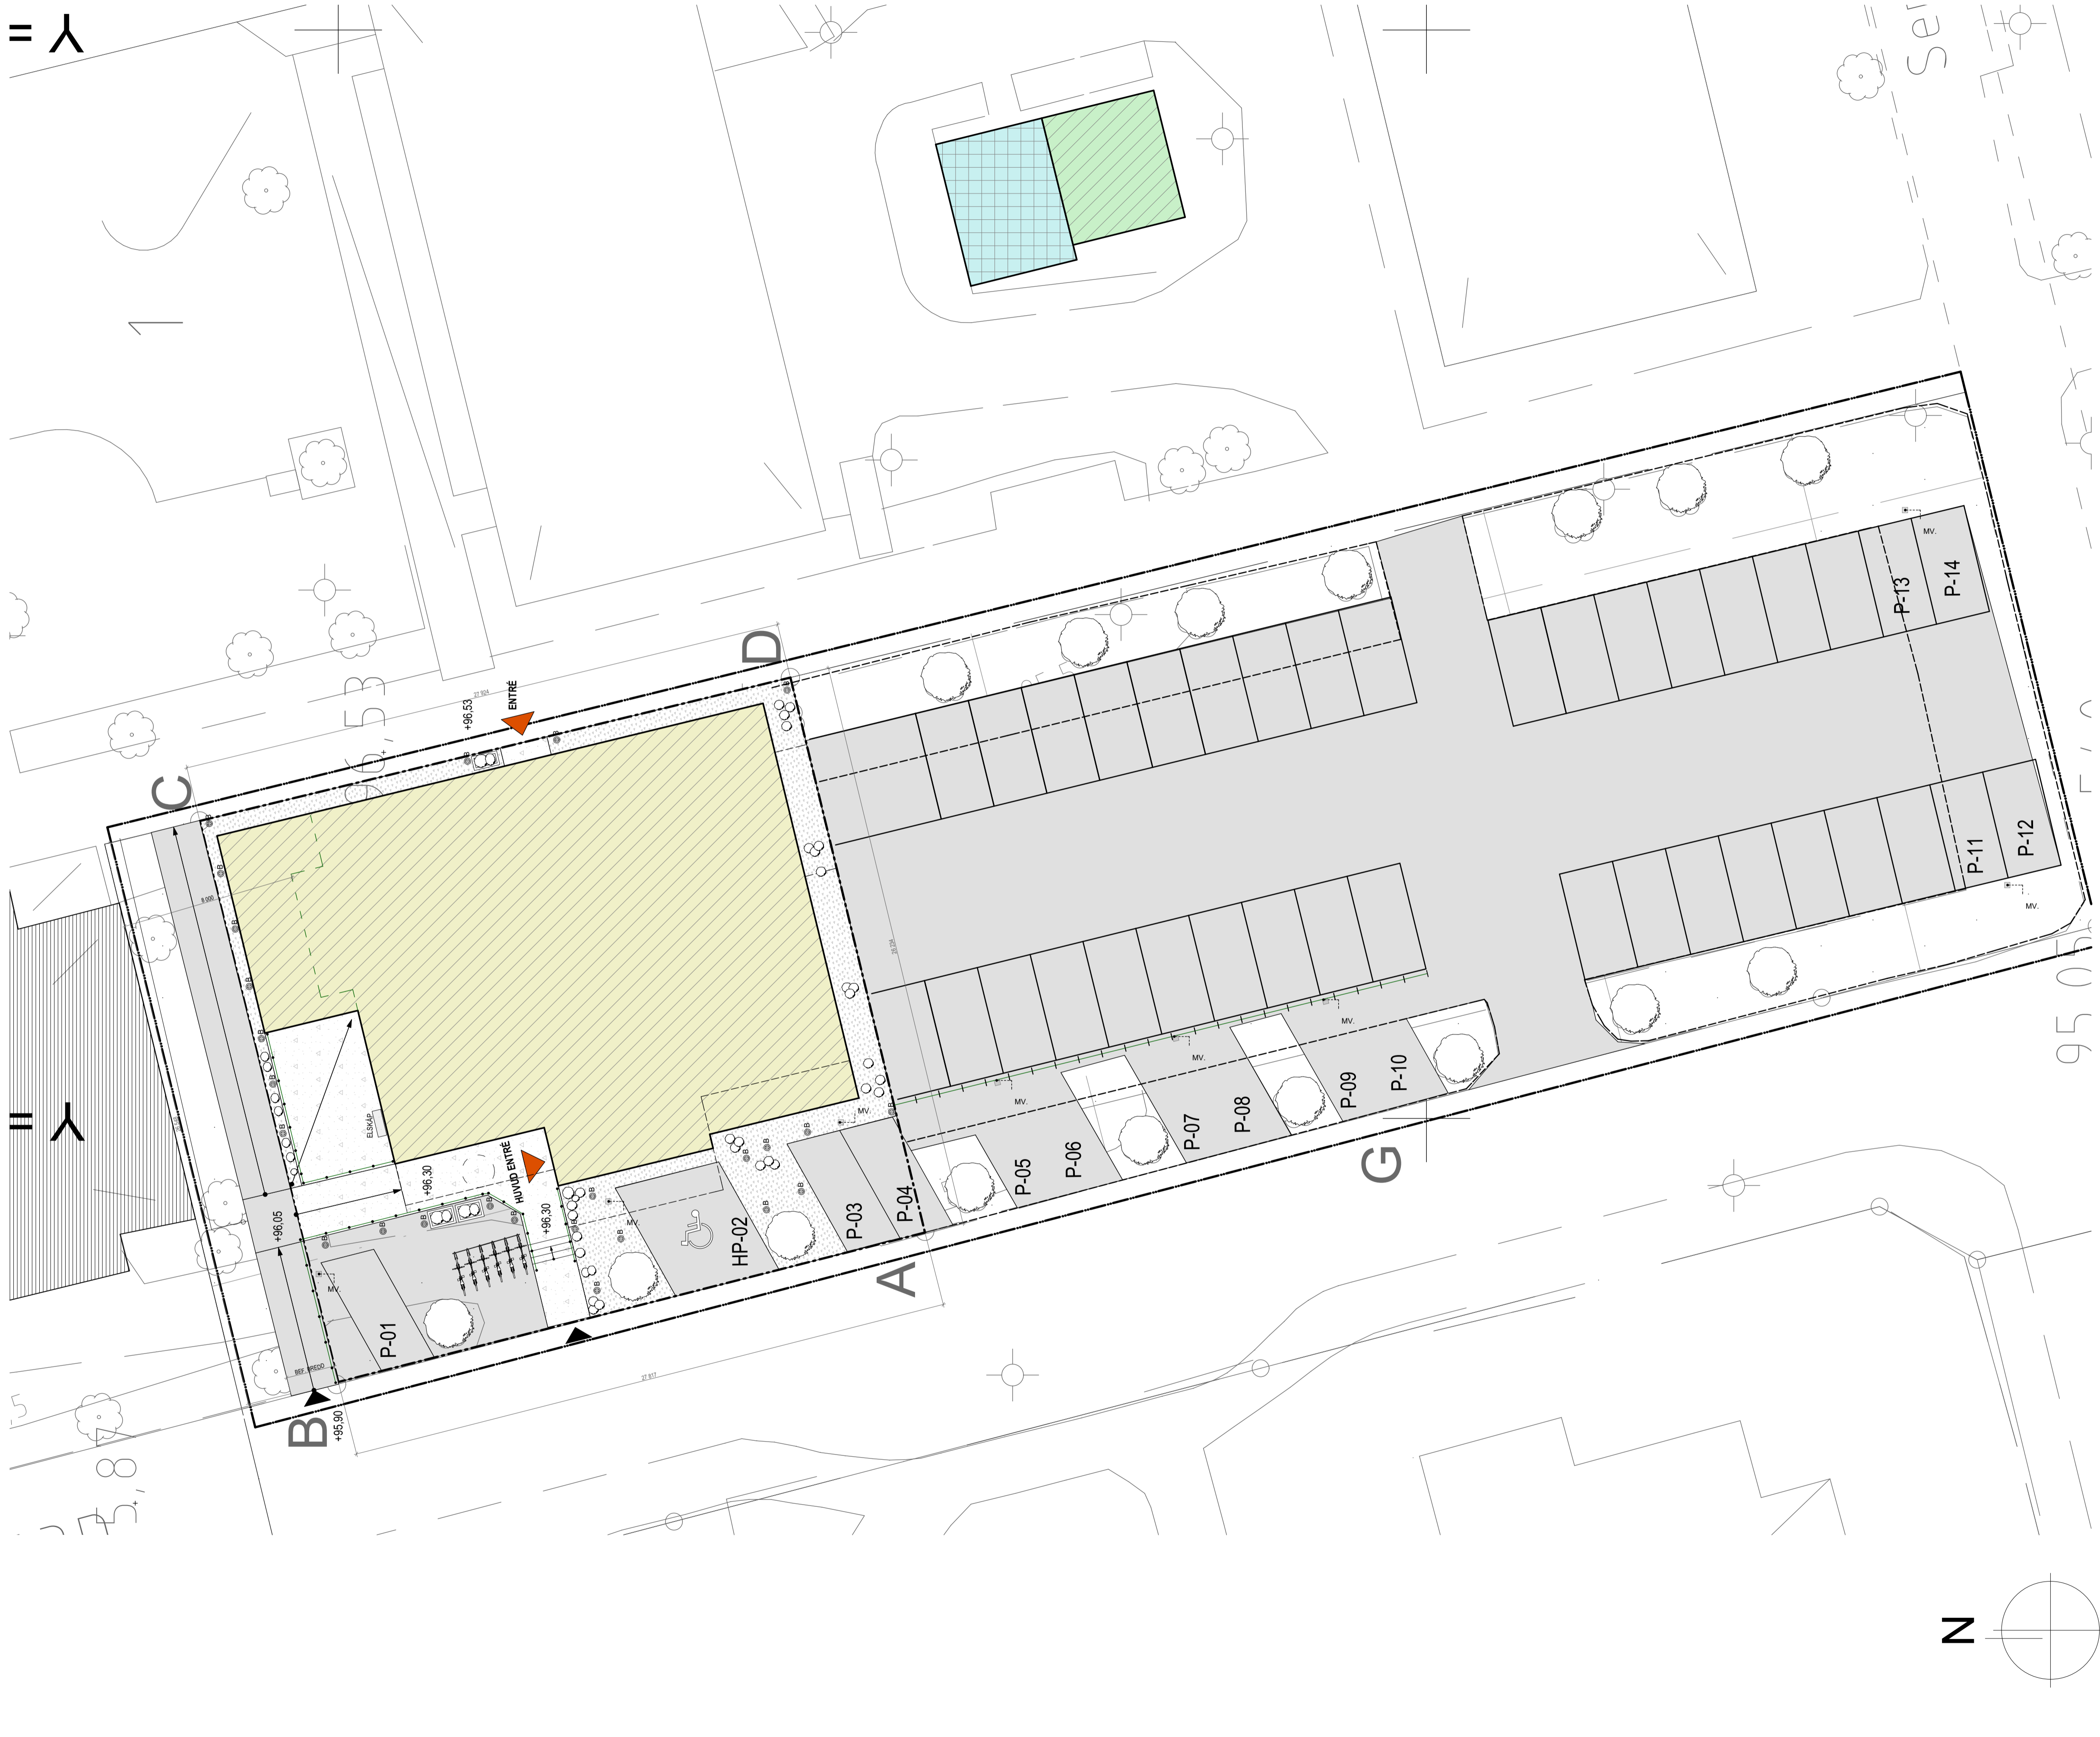


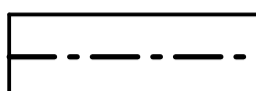


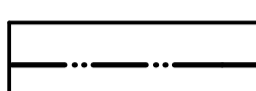




= 人

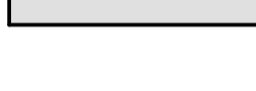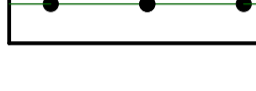

FÖRKLARINGAR-MARK

-  FASTIGHETSGRÄNS
-  ARBETSOMRÅDE
-  BYGGNAD
-  BETONG
-  MAKADAM
-  ASFALT
-  SVARTLACKERADE RÄCKE AV STÅL
-  ENKEL RÄCKE AV TRÄ
- MV.** MOTORVÄRMARUTTAG
-  B BELYSNING
-  BEF. CYKELFÖRRÅD PLACERAS PÅ INNERGÅRD
-  MOTSVARANDE BEF. SOPRUM PLACERAS PÅ INNERGÅRD
-  SJÄLVSKÖTANDE VÄXT

BET	ANT	ÄNDRINGEN AVSER	SIGN	DATUM
BYGGLOVSHANDLING				
TRYGGHETSBOENDE KOMMUNHUSET 1 KILS KOMMUN				
 TENGBOM <small>Tengbom #Gatuadress-Tengbom #Postadress-Tengbom #Telefonnr-Tengbom</small>				
UPPDRAG NR	1027987-01	RITAD AV	W.ASHRAFY	HANDLAGGARE
DATUM	2018.06.18	ANSVARS	ANHS	W.ASHRAFY
SITUATIONS PLAN				
SKALA	1:150(A1) 1:300(A3)	NUMMER	A40-1-001	BET

K:\2017\Sänevad Trygghetsboende K1\1027987\01 Model_Architect\20180625.ppt (senast uppdaterat: 2018-06-25 12:14)