
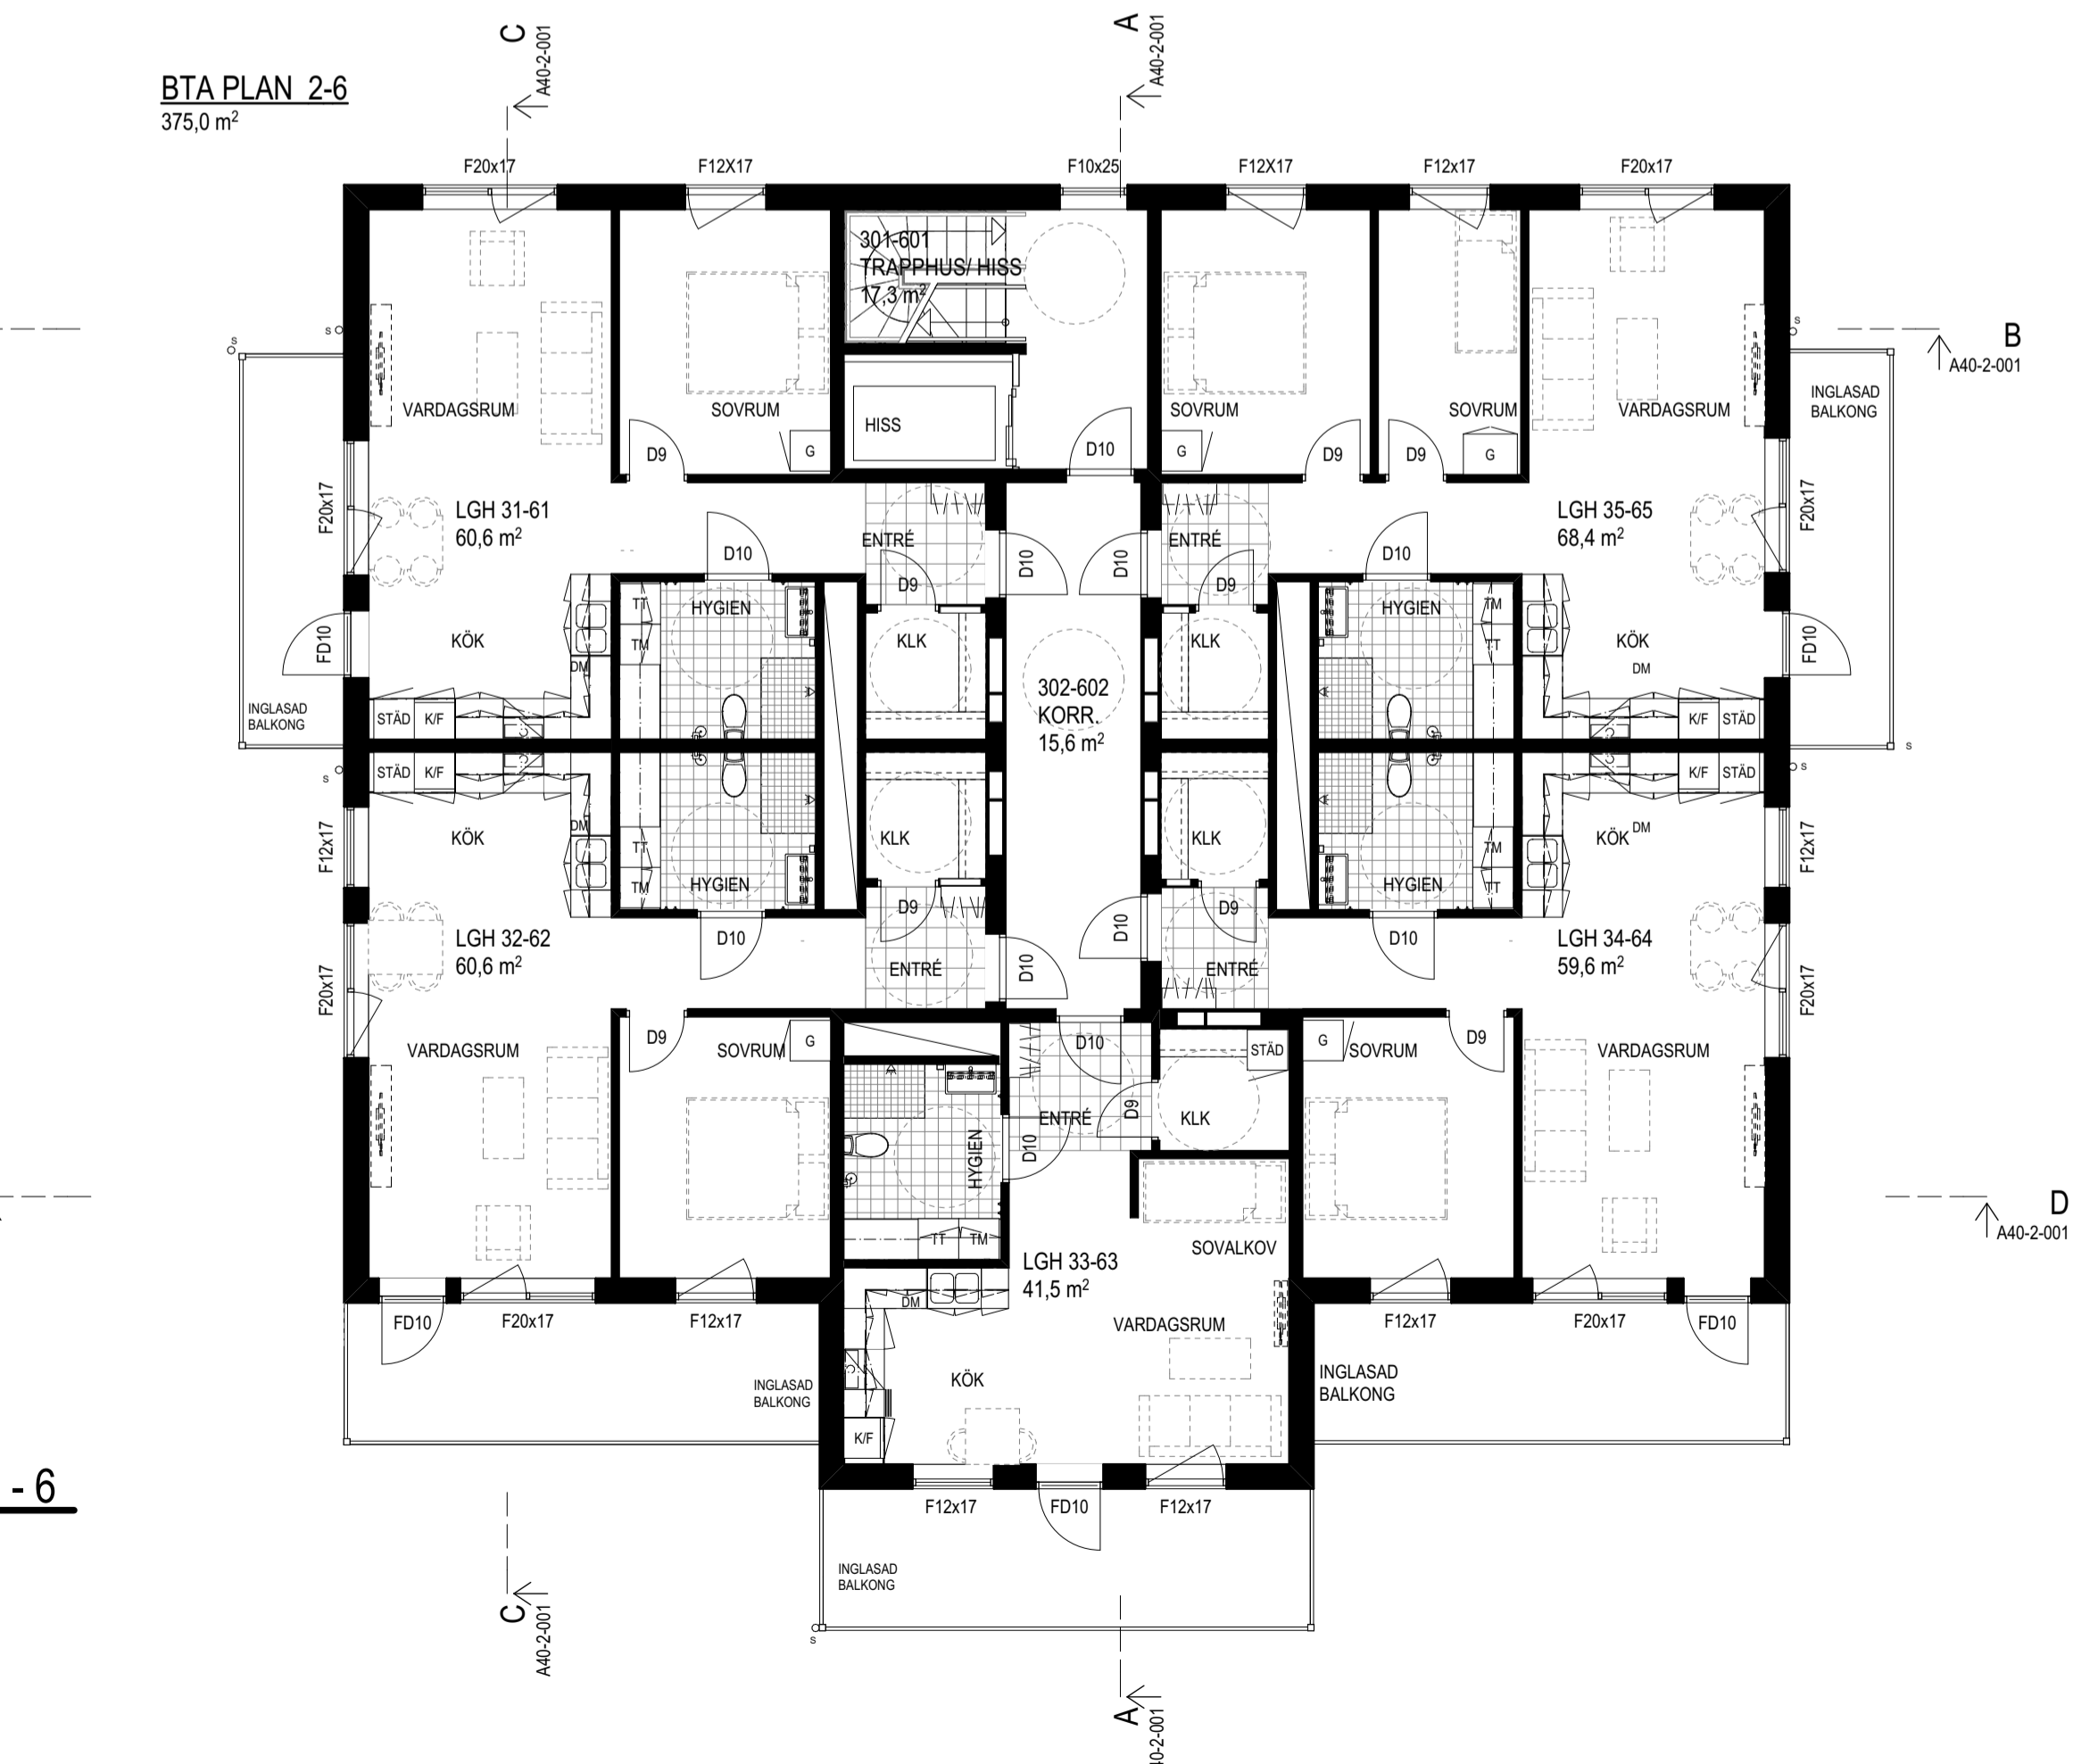




BEF. POLISHUSET

PLAN 2

PLAN 3-6

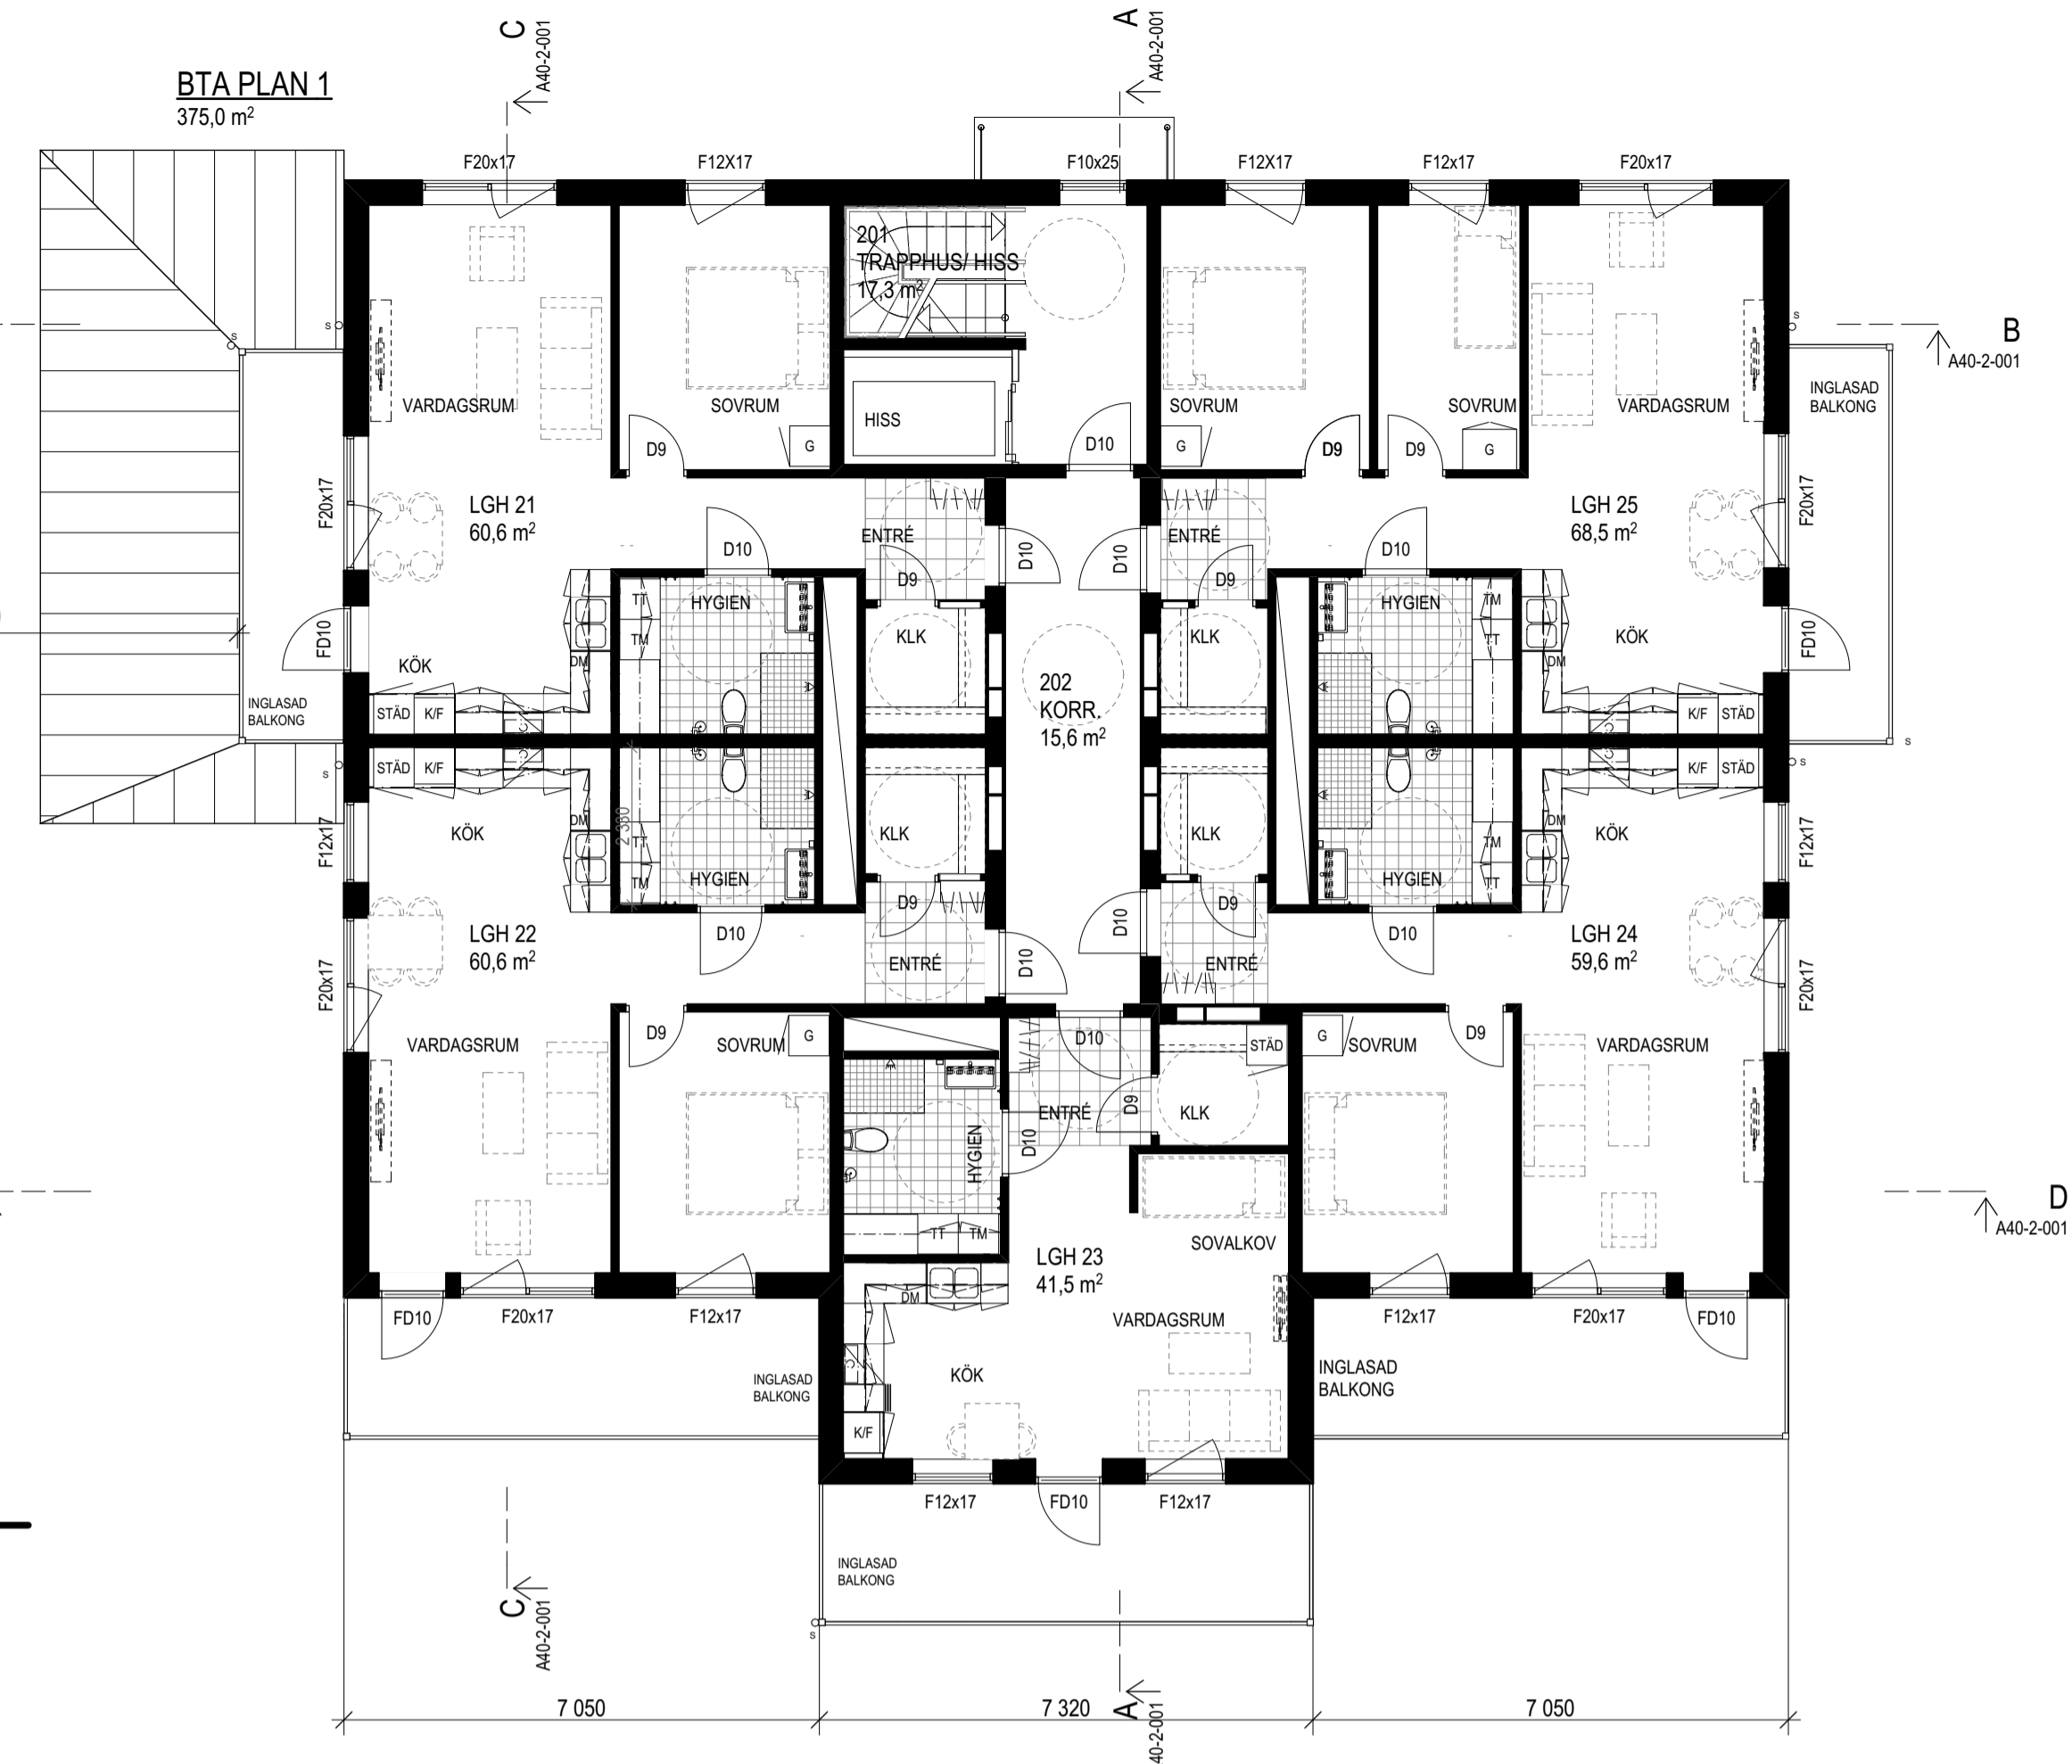

BTA PLAN 1 (BV.)
416,1 m²

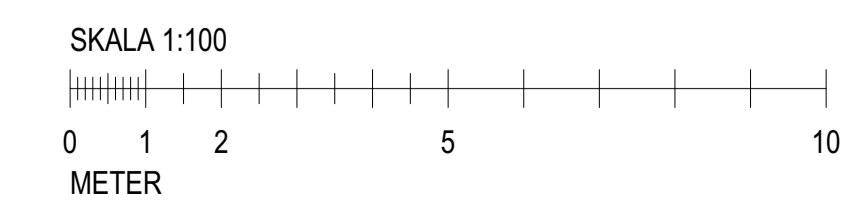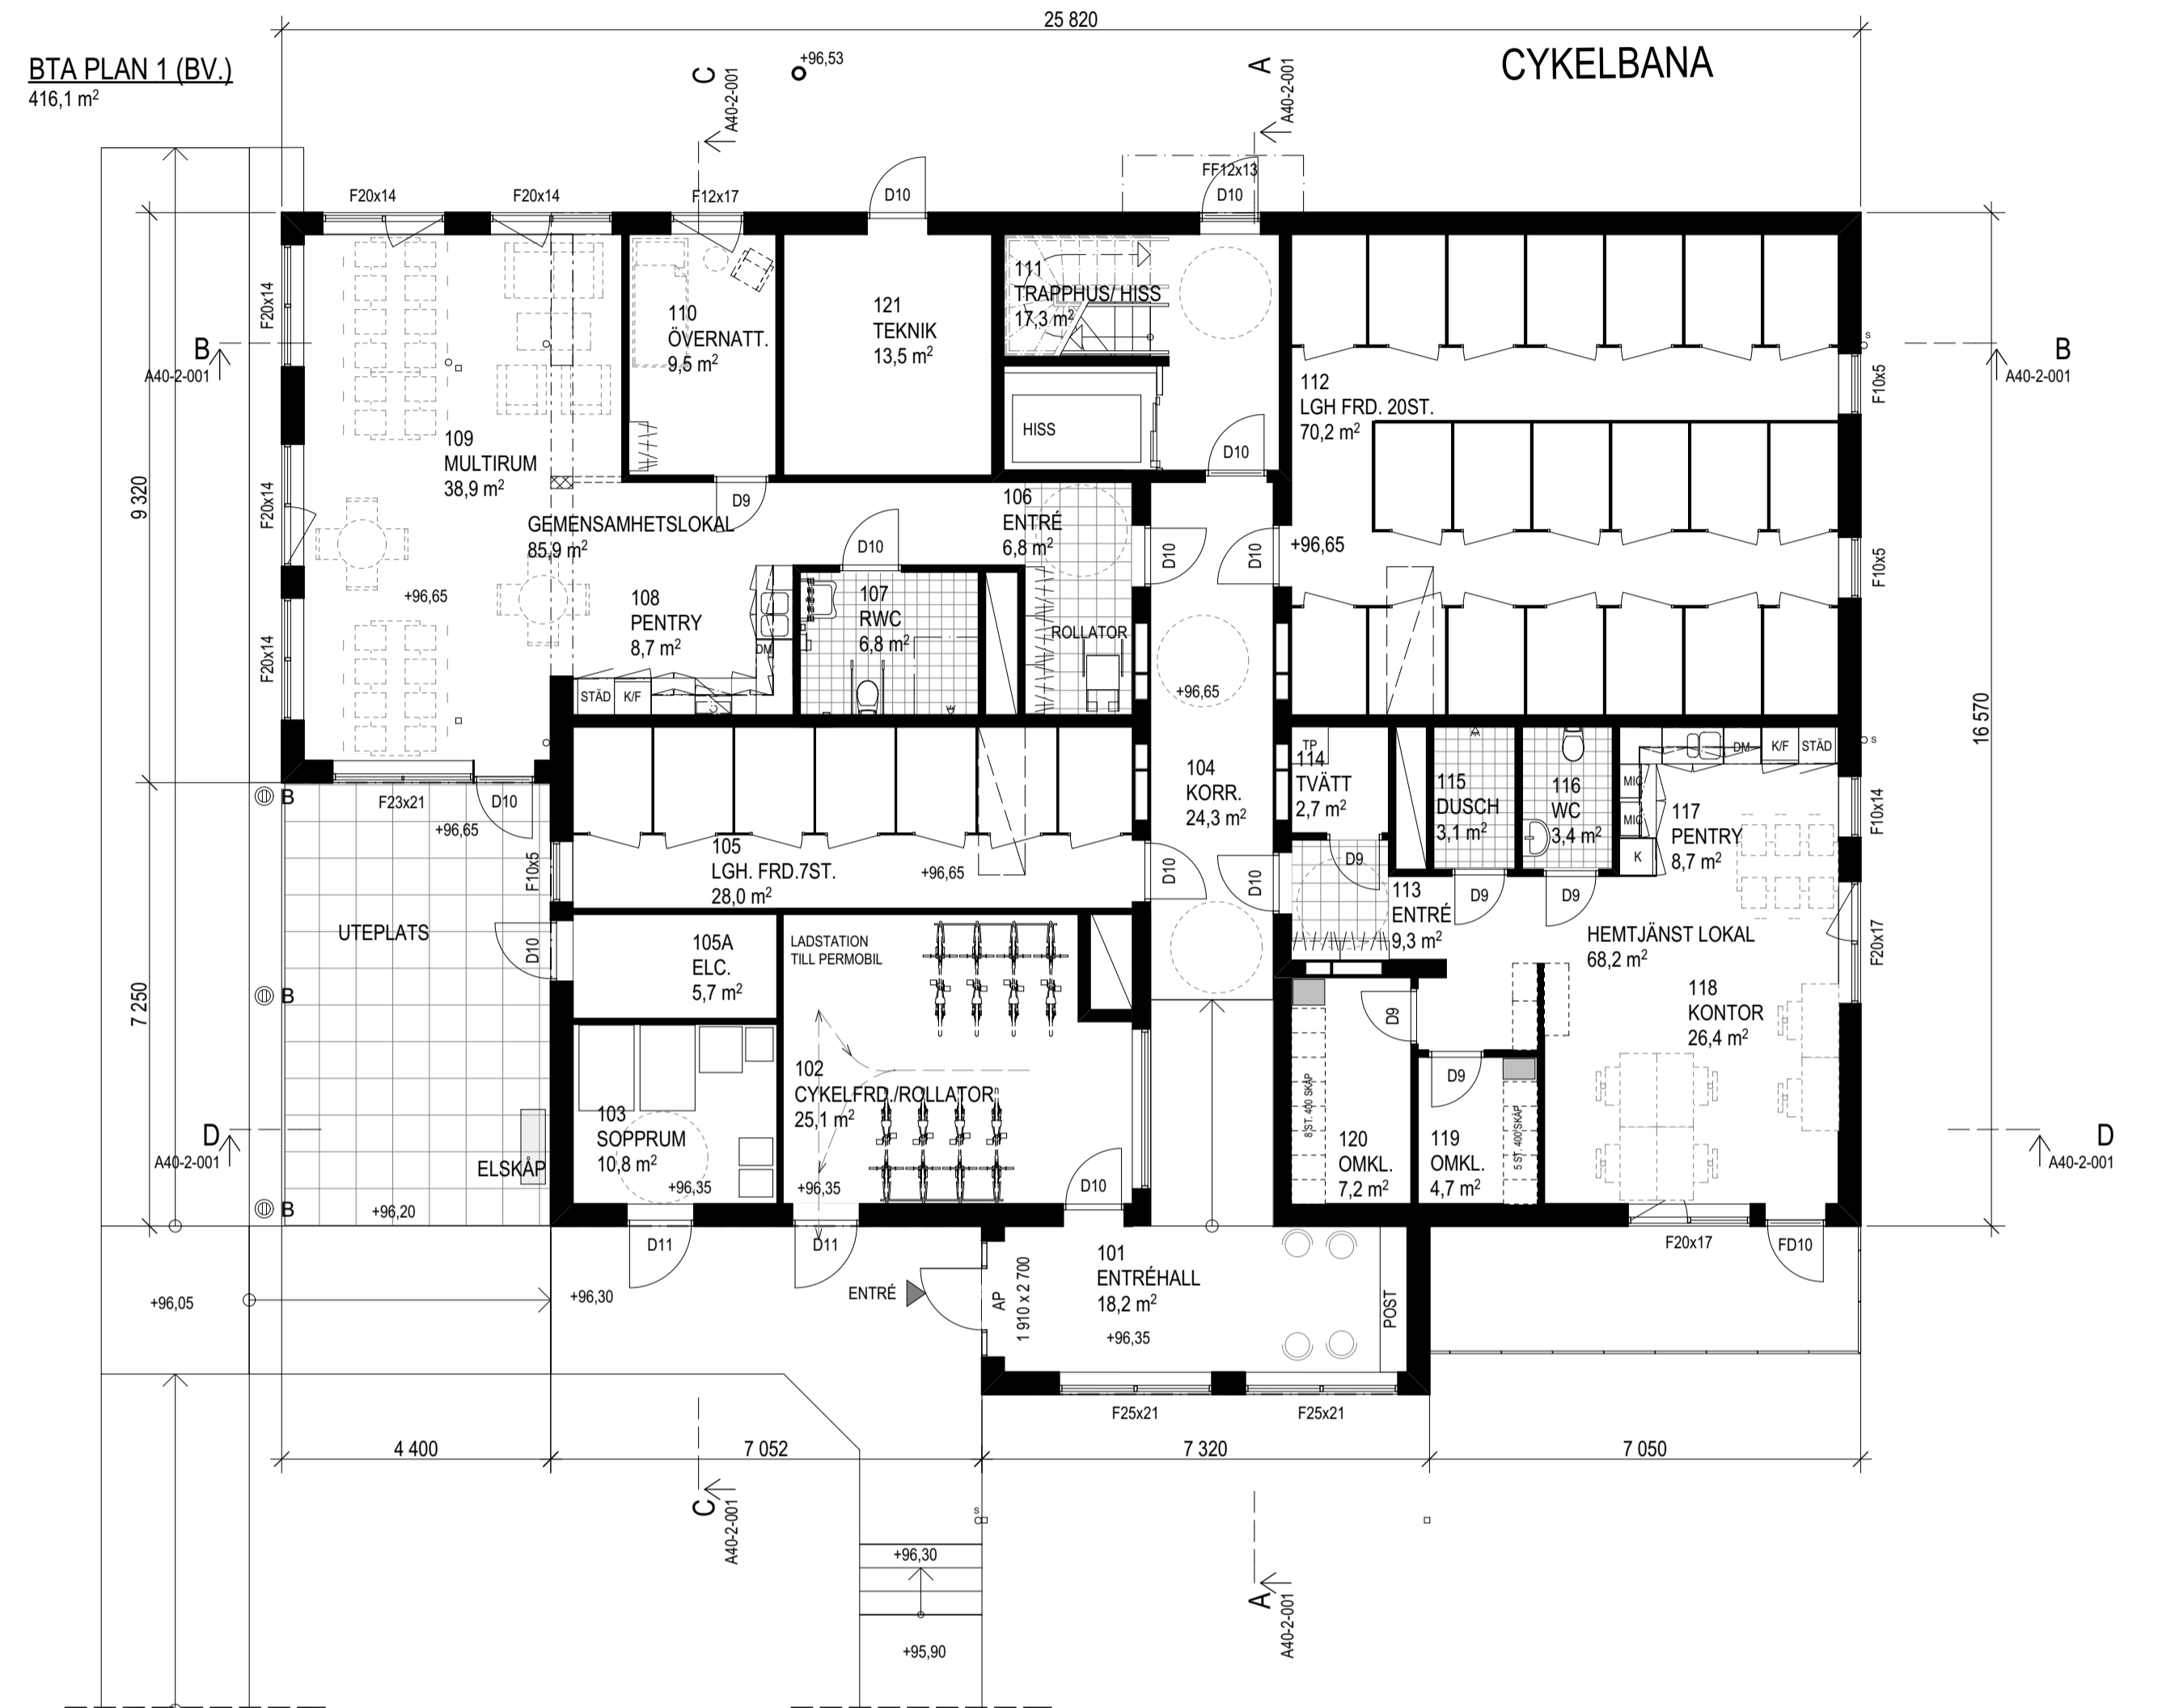

BET	ANT	ÄNDRINGEN AVSER	SIGN	DATUM
BYGGLOVSHANDLING				
TRYGGHETSBOENDE KOMMUNHUSET 1 KILS KOMMUN				
 Tengbom #Gatuadress-Tengbom #Postadress-Tengbom #Telefonnr-Tengbom				
UPPRÅG NR	RITAD AV	HANDLAGGARE		
1027987-01	W.ASHRAFY	W.ASHRAFY		
DATUM	ANSVARIG			
2018.06.18	ANHS			
PLANER				
SKALA	1:100 (A1)	NUMMER		
	1:200 (A3)	A40-1-100		

K:\2017\Samaråd Trygghetsboende K1\027987-01 Model\Architect\20180625.ph (bestat signat: 2018-06-25 12:14)