

KOORDINATSYSTEM



I PLAN: SWEREF99 20 15
I HÖJD: RH2000

TECKENFÖRKLARING

- ASFALTERAD YTA
- PLATTYTA
- YTA MED ARMERAT GRÄS
- NY MARKHÖJD
- NY BEFINTLIG MARKHÖJD SOM BEHÅLLS
- NY BEFINTLIG MARKHÖJD
- KANT BELAGD YTA
- SKÄLDIKE/AVRINNINGSYTA
- MARKLINJE AVRINNINGSRIKTNING
- MARKLINJE
- SLÄNT

YTA FÖR CYKELPARKERING
MED SKÄRMTAK

HANDKAPPARKERING

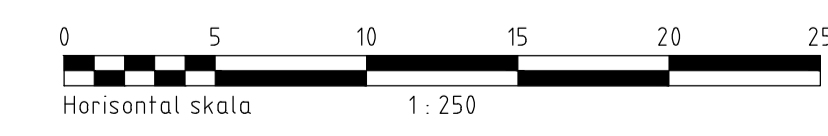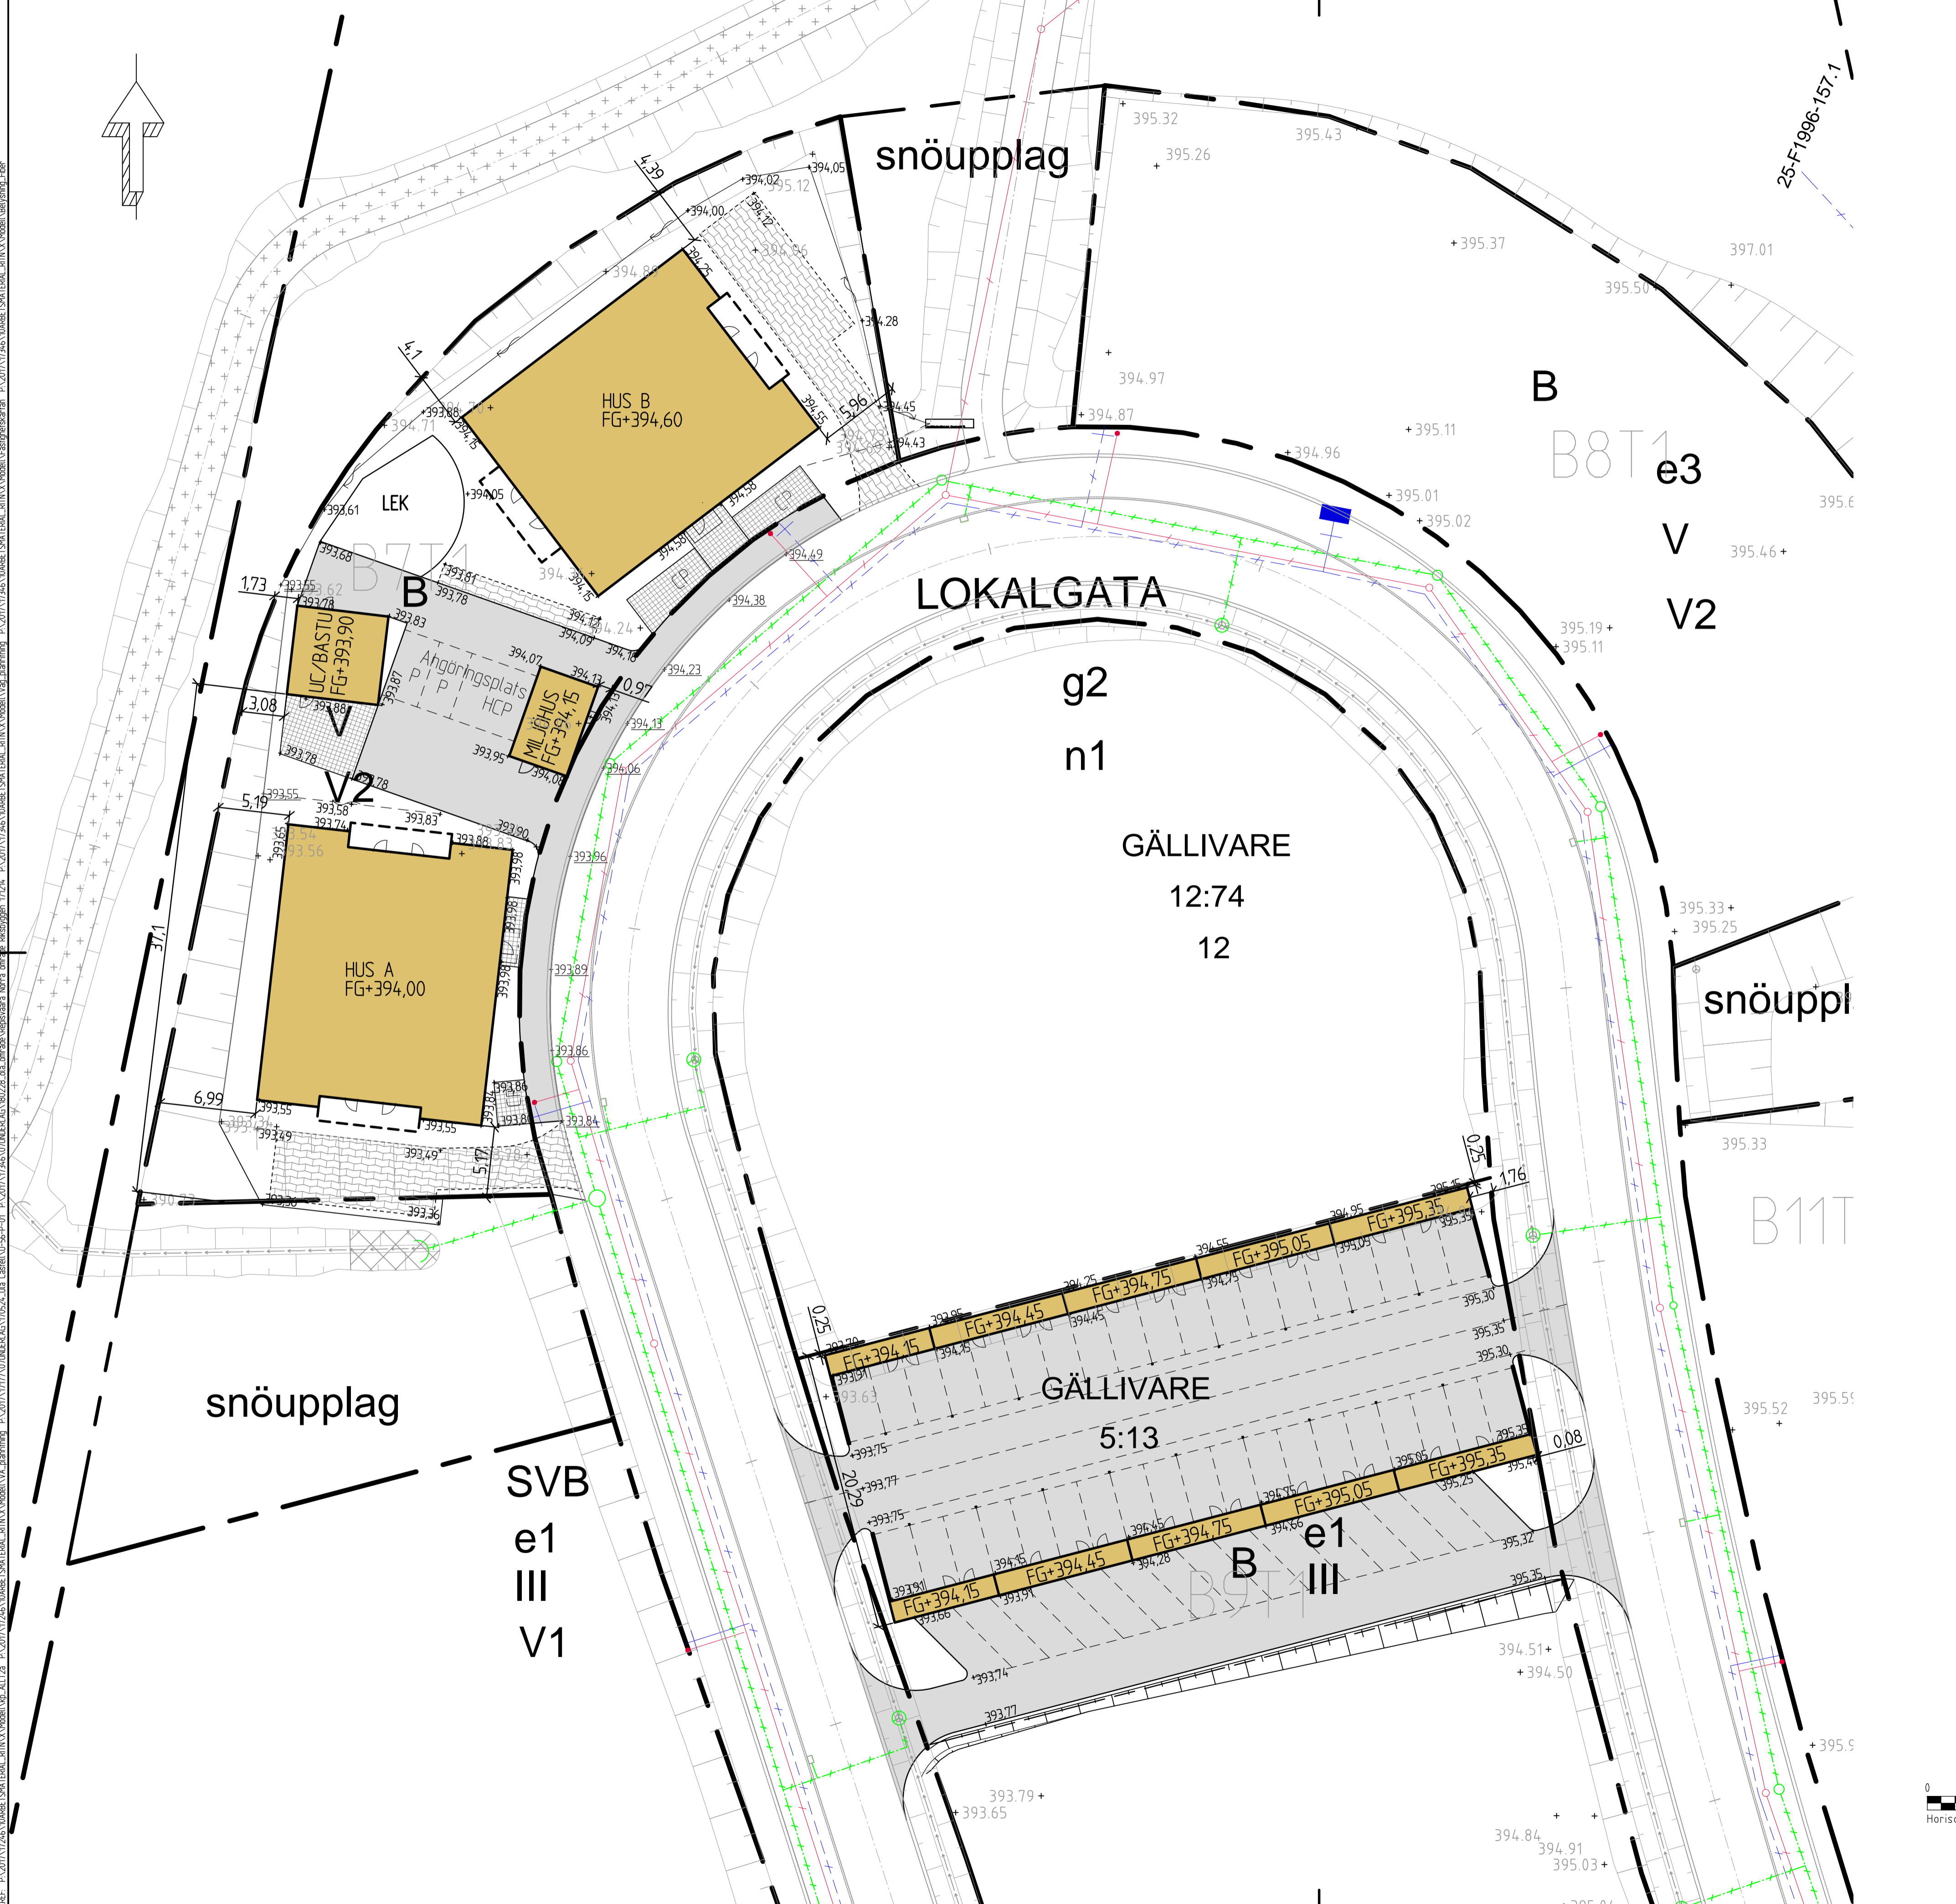

BET	ANT	ÄNDRINGEN AVSER	SIGN	DATUM
BYGGLOVSHANDLING				
GÄLLIVARE KOMMUN REPISVAARA, BRF MIDNATSSOLEN				
 ArcTan Infrastruktur Öpevägen 78, 831 92 ÖSTERSUND Tel: 063-51 52 10 E-post: info@arctan.se Web: www.arctan.se				
UPPRÄD NR 17346	RTAD / KONSTRERAD AV D.HEDIN	HANDLÄGGARE JERICSSON		
DATUM 2018-04-04	ANSVÄRIG			
NYBYGGNATION FLERBOSTADSHUS				
SITUATIONSPLAN				
SKALA 1:250 (A1)	NUMMER M-01	BET		