
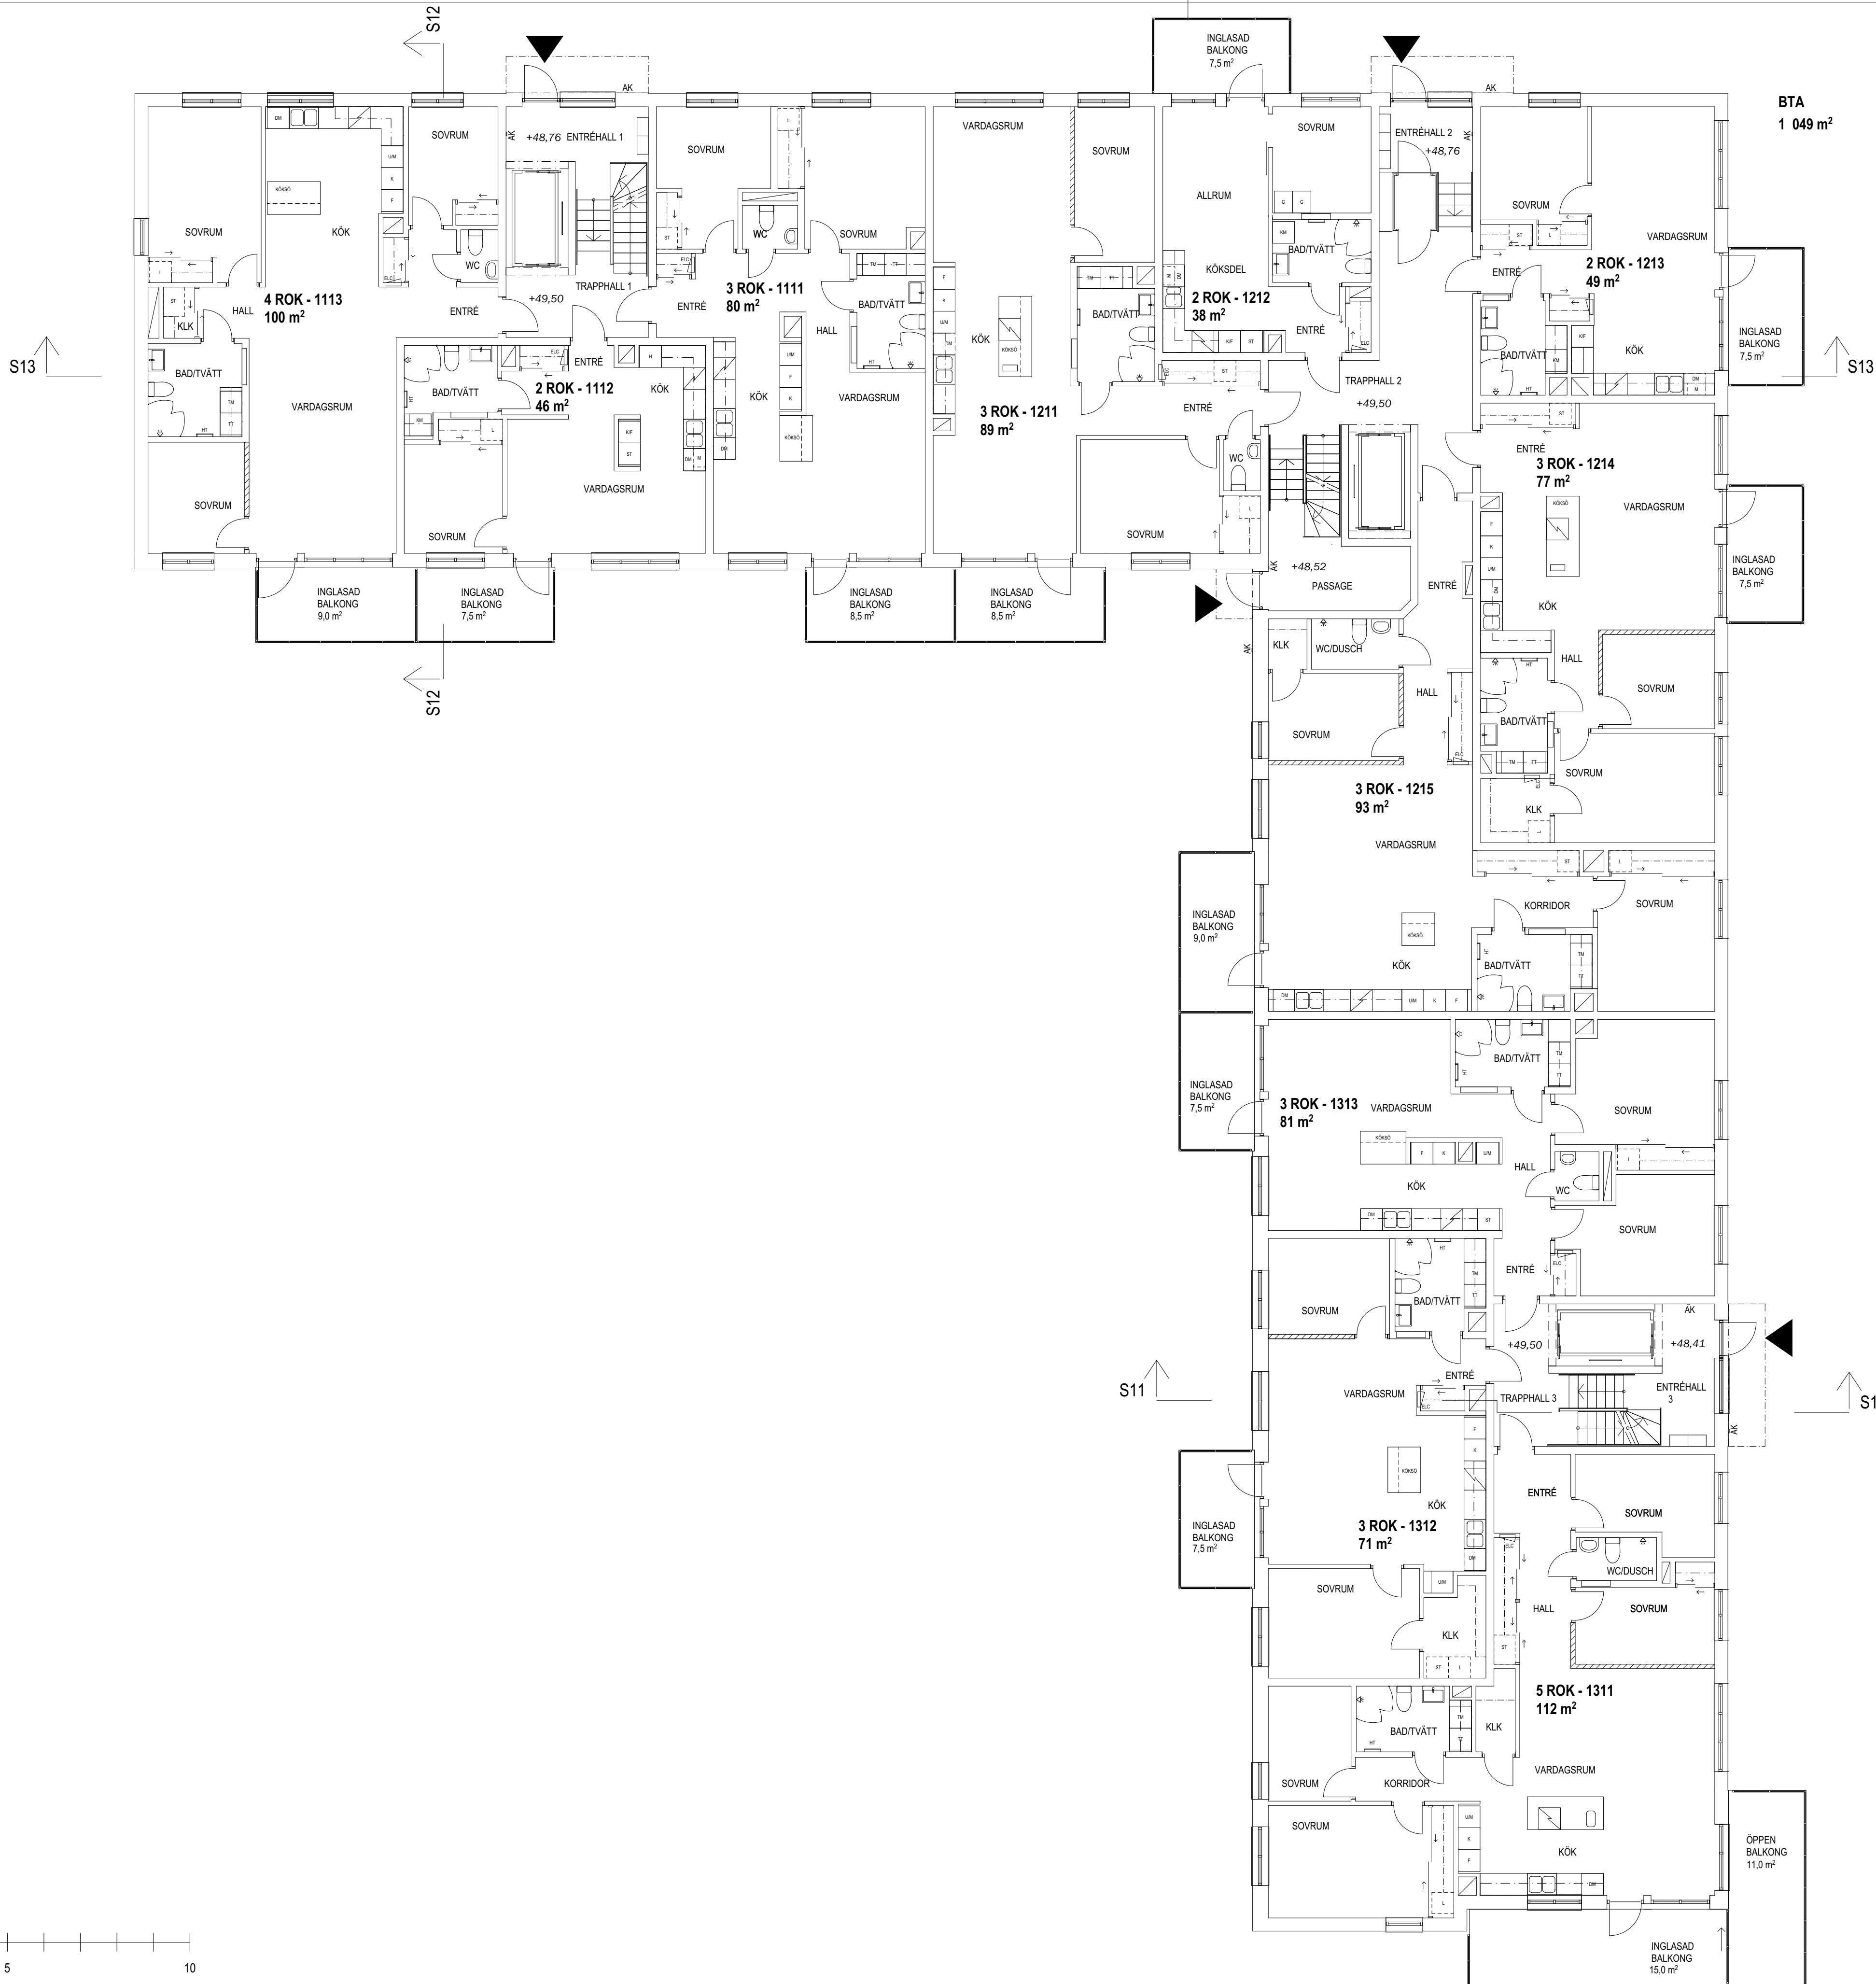


FÖRKLARINGAR OCH FÖRESKRIFTER

SE RITNING A-40-1-009

ORIENTERINGSFIGUR

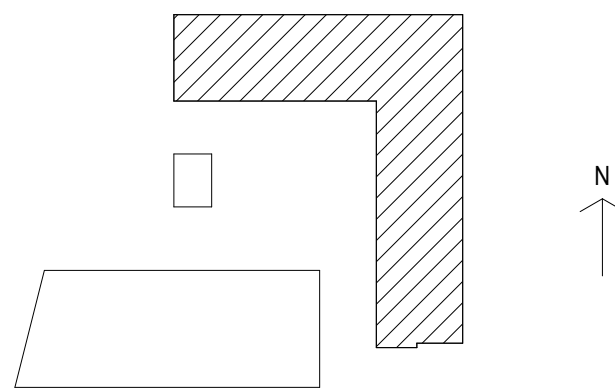

BET	ÄNDRINGEN AVSER	DATUM	SIGN
-----	-----------------	-------	------

FÖRFRÅGNINGSUNDERLAG

BRF KLARAPOETEN
BRIGADEN 6



A: LILJEWALL ARKITEKTER AB

UPPDRAG NR	RITAD AV	HANDLAGGARE
11634300	SASV	SASV
DATUM	ANSVARIG	
2025-11-05	KARL PALMBERG	

BOSTADSHUS

PLANER 1:100
PLAN 10 GÅRDSPLAN

SKALA	A1 = 1:100 A3 = 1:200	NUMMER	A-40-1-110	BET
-------	--------------------------	--------	------------	-----