



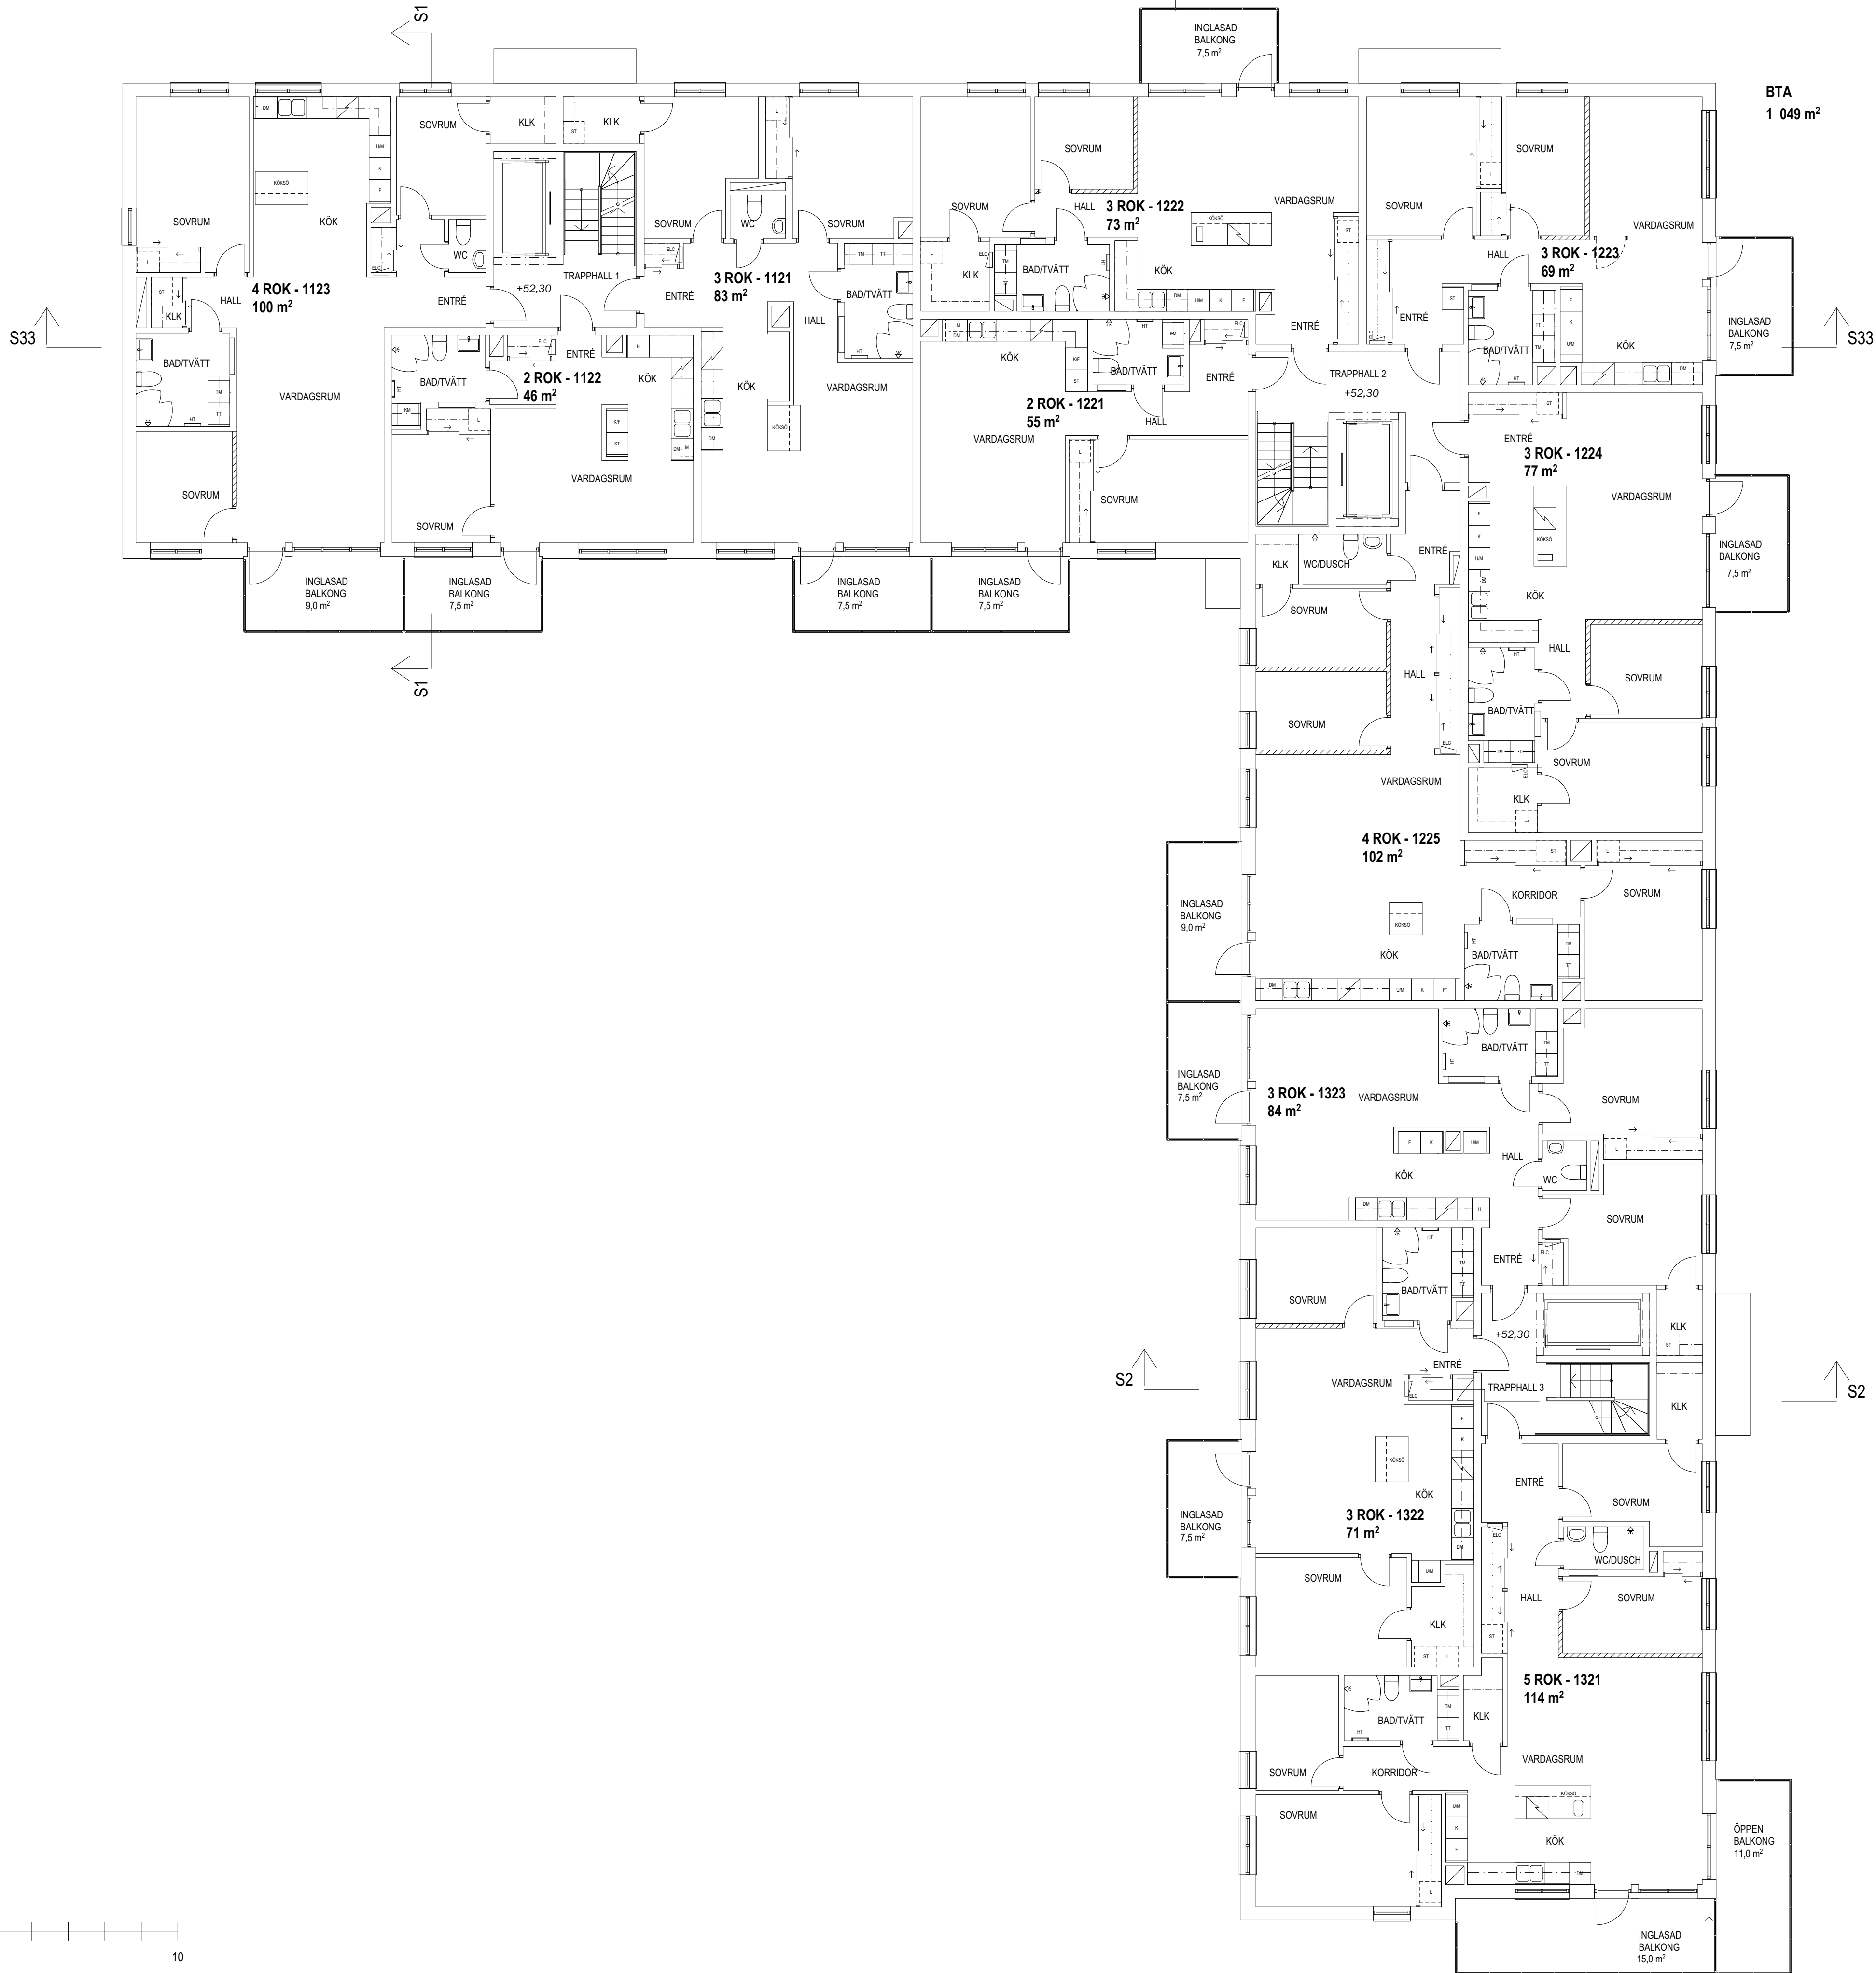

FÖRKLARINGAR OCH FÖRESKRIFTER

SE RITNING A-40-1-009

ORIENTERINGSFIGUR

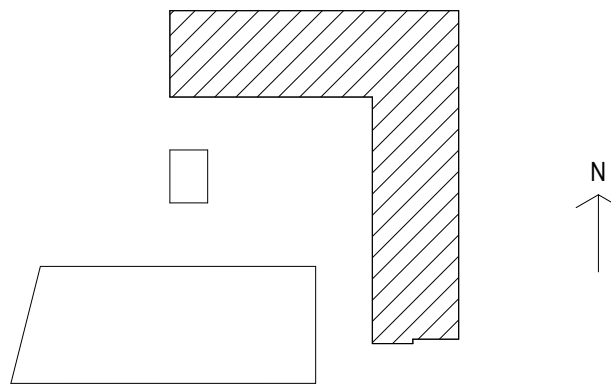

BET	ÄNDRINGEN AVSER	DATUM	SIGN
-----	-----------------	-------	------

FÖRFRÅGNINGSUNDERLAG

BRF KLARAPOETEN
BRIGADEN 6



A: LILJEWALL ARKITEKTER AB

UPPDRAG NR 11634300	RITAD AV SASV	HANDLAGGARE SASV
DATUM 2025-10-09	ANSVARIG KARL PALMBERG	

BOSTADSHUS

PLANER 1:100
PLAN 11

SKALA A1 = 1:100 A3 = 1:200	NUMMER A-40-1-111	BET
-----------------------------------	----------------------	-----