


BTA 341,6 m<sup>2</sup> BYA 451,1 m<sup>2</sup> BOA 3Rok 70,1 m<sup>2</sup>  
 BOA 2Rok 53,5 m<sup>2</sup> BOA 1Rok 31,5 m<sup>2</sup>  
 16,67

Plan 1  
1:100

A-A16

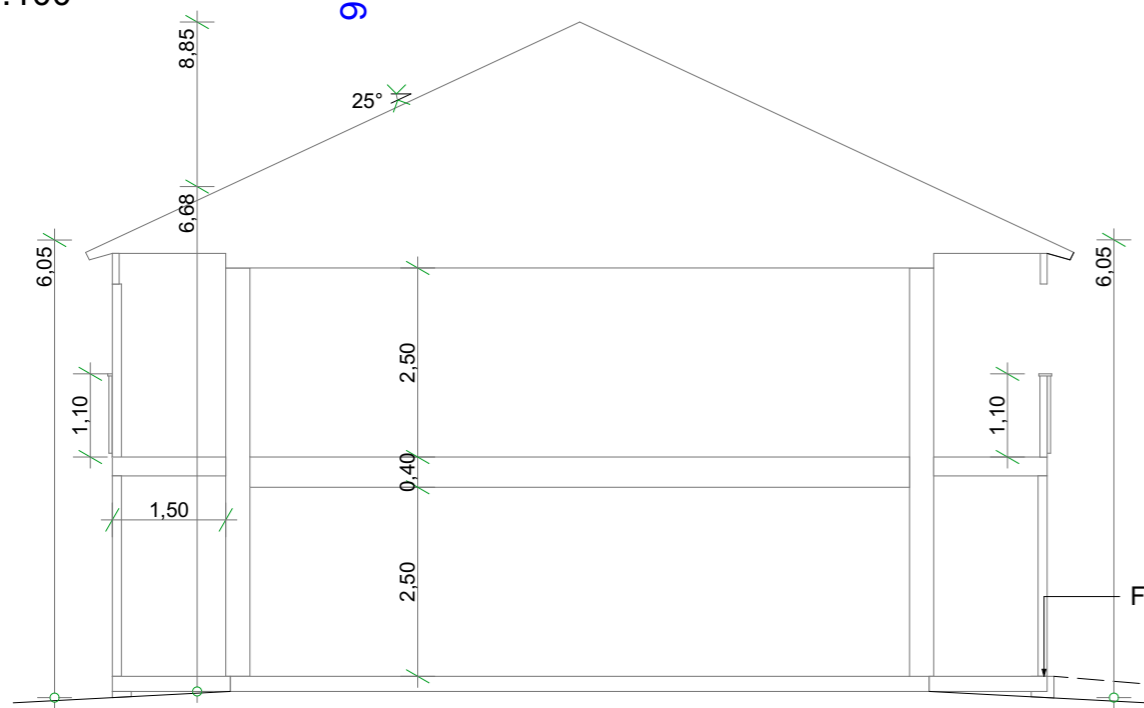

SKALA 1:100



FG=+16,70

Diariennr 2021-3598

REV	REVIDERING AVSER	DATUM	SIGN
<b>BYGGLOVSHANDLING</b>			
<b>BIRKARLEN</b>			
DATUM 21-08-12	RITAD AV BJ	PROJEKT NR 11-B2168	
Nybyggnad av lägenhetshus Hus 2, Plan 1 och sektion Contractor Fastigheter i Norr AB STORKÅGE 17:9, SKELLEFTEÅ KOMMUN			
SKALA A3 1:100	RITN.NR <b>A1.5</b>	REV	