
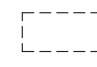



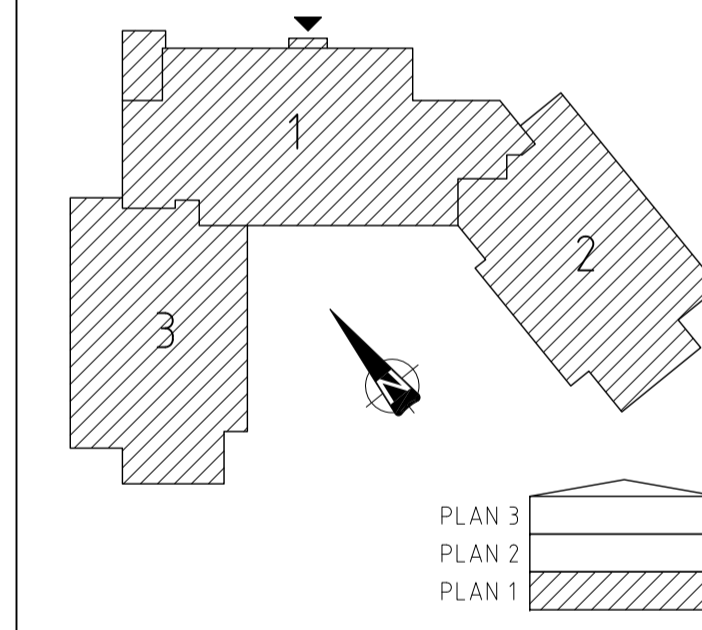


### FÖRKLARINGAR

ALLA MÅTT ANGES I MILLIMETER.

-  STRECKAD INREDNING/UTRUSTNING  
INGÅR EJ I BYGG-ENTREPRENAD
-  TAKLYFT
-  ARMBÅGSKONTAKT
- BRAND**
-  BRANDCELLSGRÄNS E160
-  BRANDKLASS

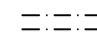

BET	ANT	ANDRINGEN AVSER	SIGN	DATUM
-----	-----	-----------------	------	-------

### BYGGLOVSHANDLING


Kv LUNDEN 14 och 15  
Haparanda kommun



<input checked="" type="checkbox"/> A	Falk Arkitekter AB	0708-67 56 74
<input checked="" type="checkbox"/> A	Ahl Dahlén Byggkonsult AB	0704-49 28 01
E	Nordprojektering	0920-28 08 80
VVS	Nordprojektering	0920-28 08 90
L	Studio Land AB	010-330 01 76
Br	Brandprojektering	010-175 70 60

UPPDRAG NR 202004	RITAD AV HAD/AF	HANDLÄGGARE H Ahl Dahlén
DATUM 2020-06-01	ANSVARIG H Ahl Dahlén	



Nybyggnad av äldreboende  
Plan 1 - Entréväning  
Översikt

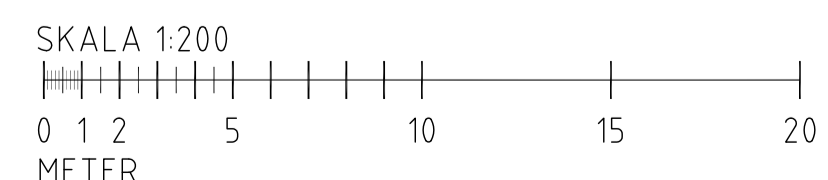

SKALA A1-FORMAT 1:200	SKALA A3-FORMAT 1:400	RITNINGSNUMMER A-4.0.1-010	BET 1
--------------------------	--------------------------	-------------------------------	----------

# FÖRKLARINGAR

SE RITNING A-40.1-010.

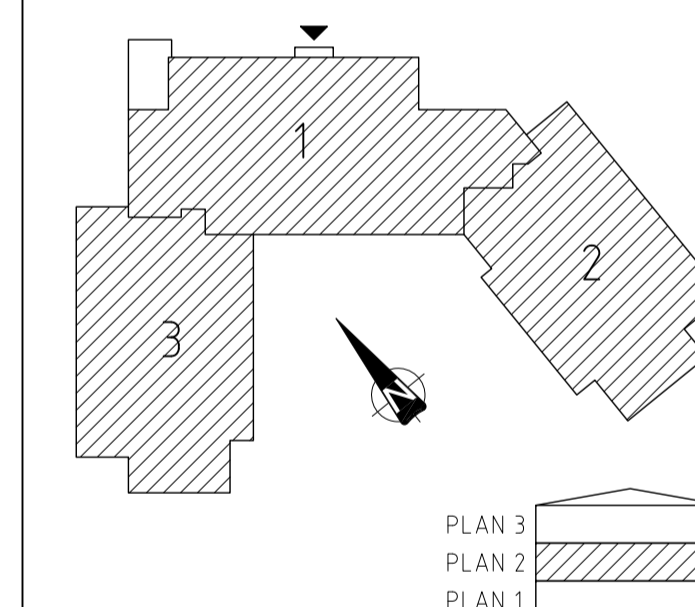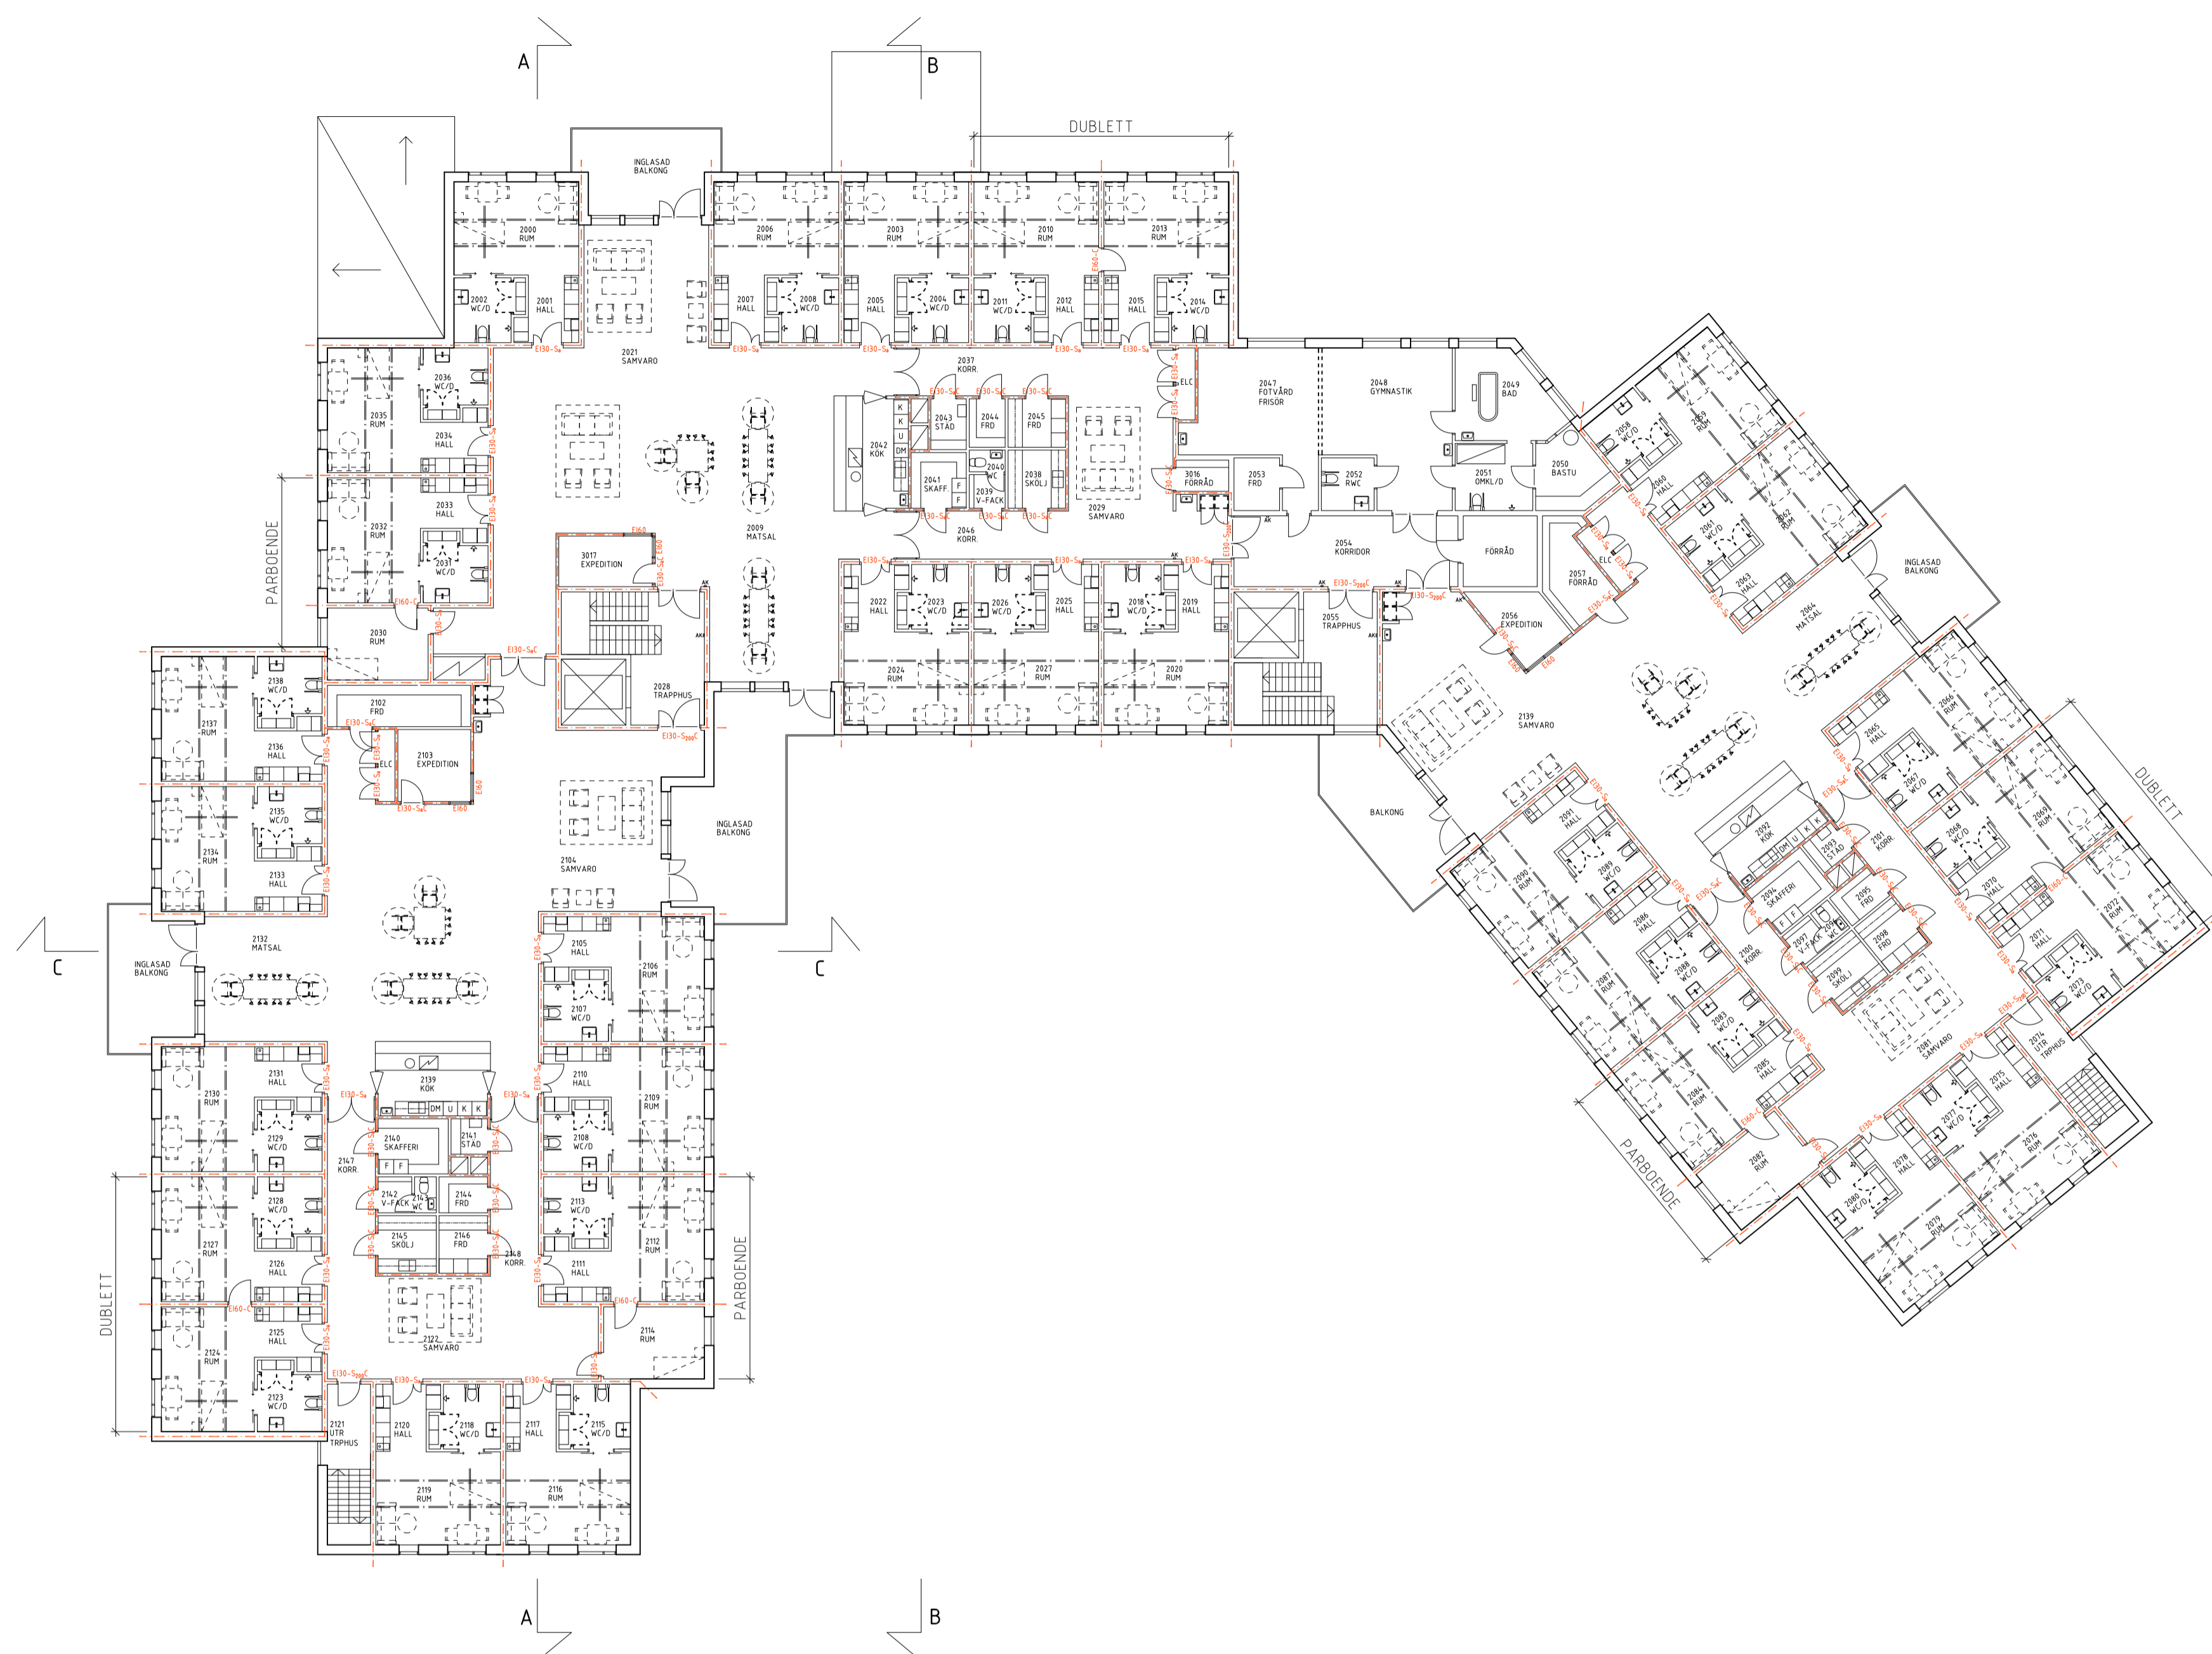

BET	ANT	ANDRINGEN AVSER	SIGN	DATUM
-----	-----	-----------------	------	-------

## BYGGLOVSHANDLING

Kv LUNDEN 14 och 15  
Haparanda kommun




X	A	Falk Arkitekter AB	0708-67 56 74
X	A	Ahl Dahlén Bygghälsö AB	0704-49 28 01
E		Nordprojektering	0920-28 08 80
		VVS Nordprojektering	0920-28 08 90
		L Studio Land AB	010-330 01 76
		Br Brandprojektering	010-175 70 60

UPPDRAG NR	RITAD AV	HANDLÄGGARE
202004	HAD/AF	H Ahl Dahlén
DATUM	ANSVARIG	
2020-06-01	H Ahl Dahlén	



Nybyggnad av äldreboende  
Plan 2 - Våning 1fr  
Översikt

SKALA A1-FORMAT	SKALA A3-FORMAT	RITNINGNUMMER	BET
1:200	1:400	A-40.1-020	

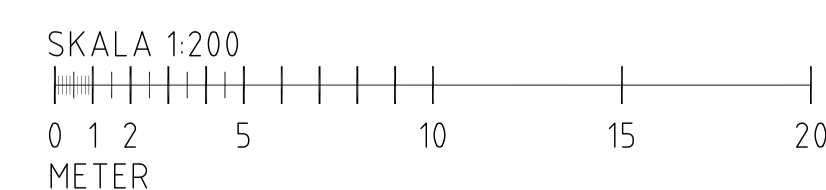

# FÖRKLARINGAR

SE RITNING A-40.1-010.

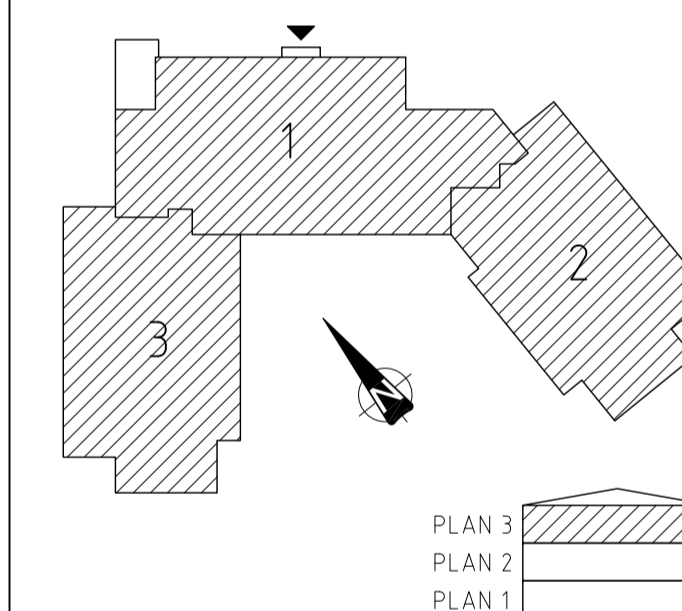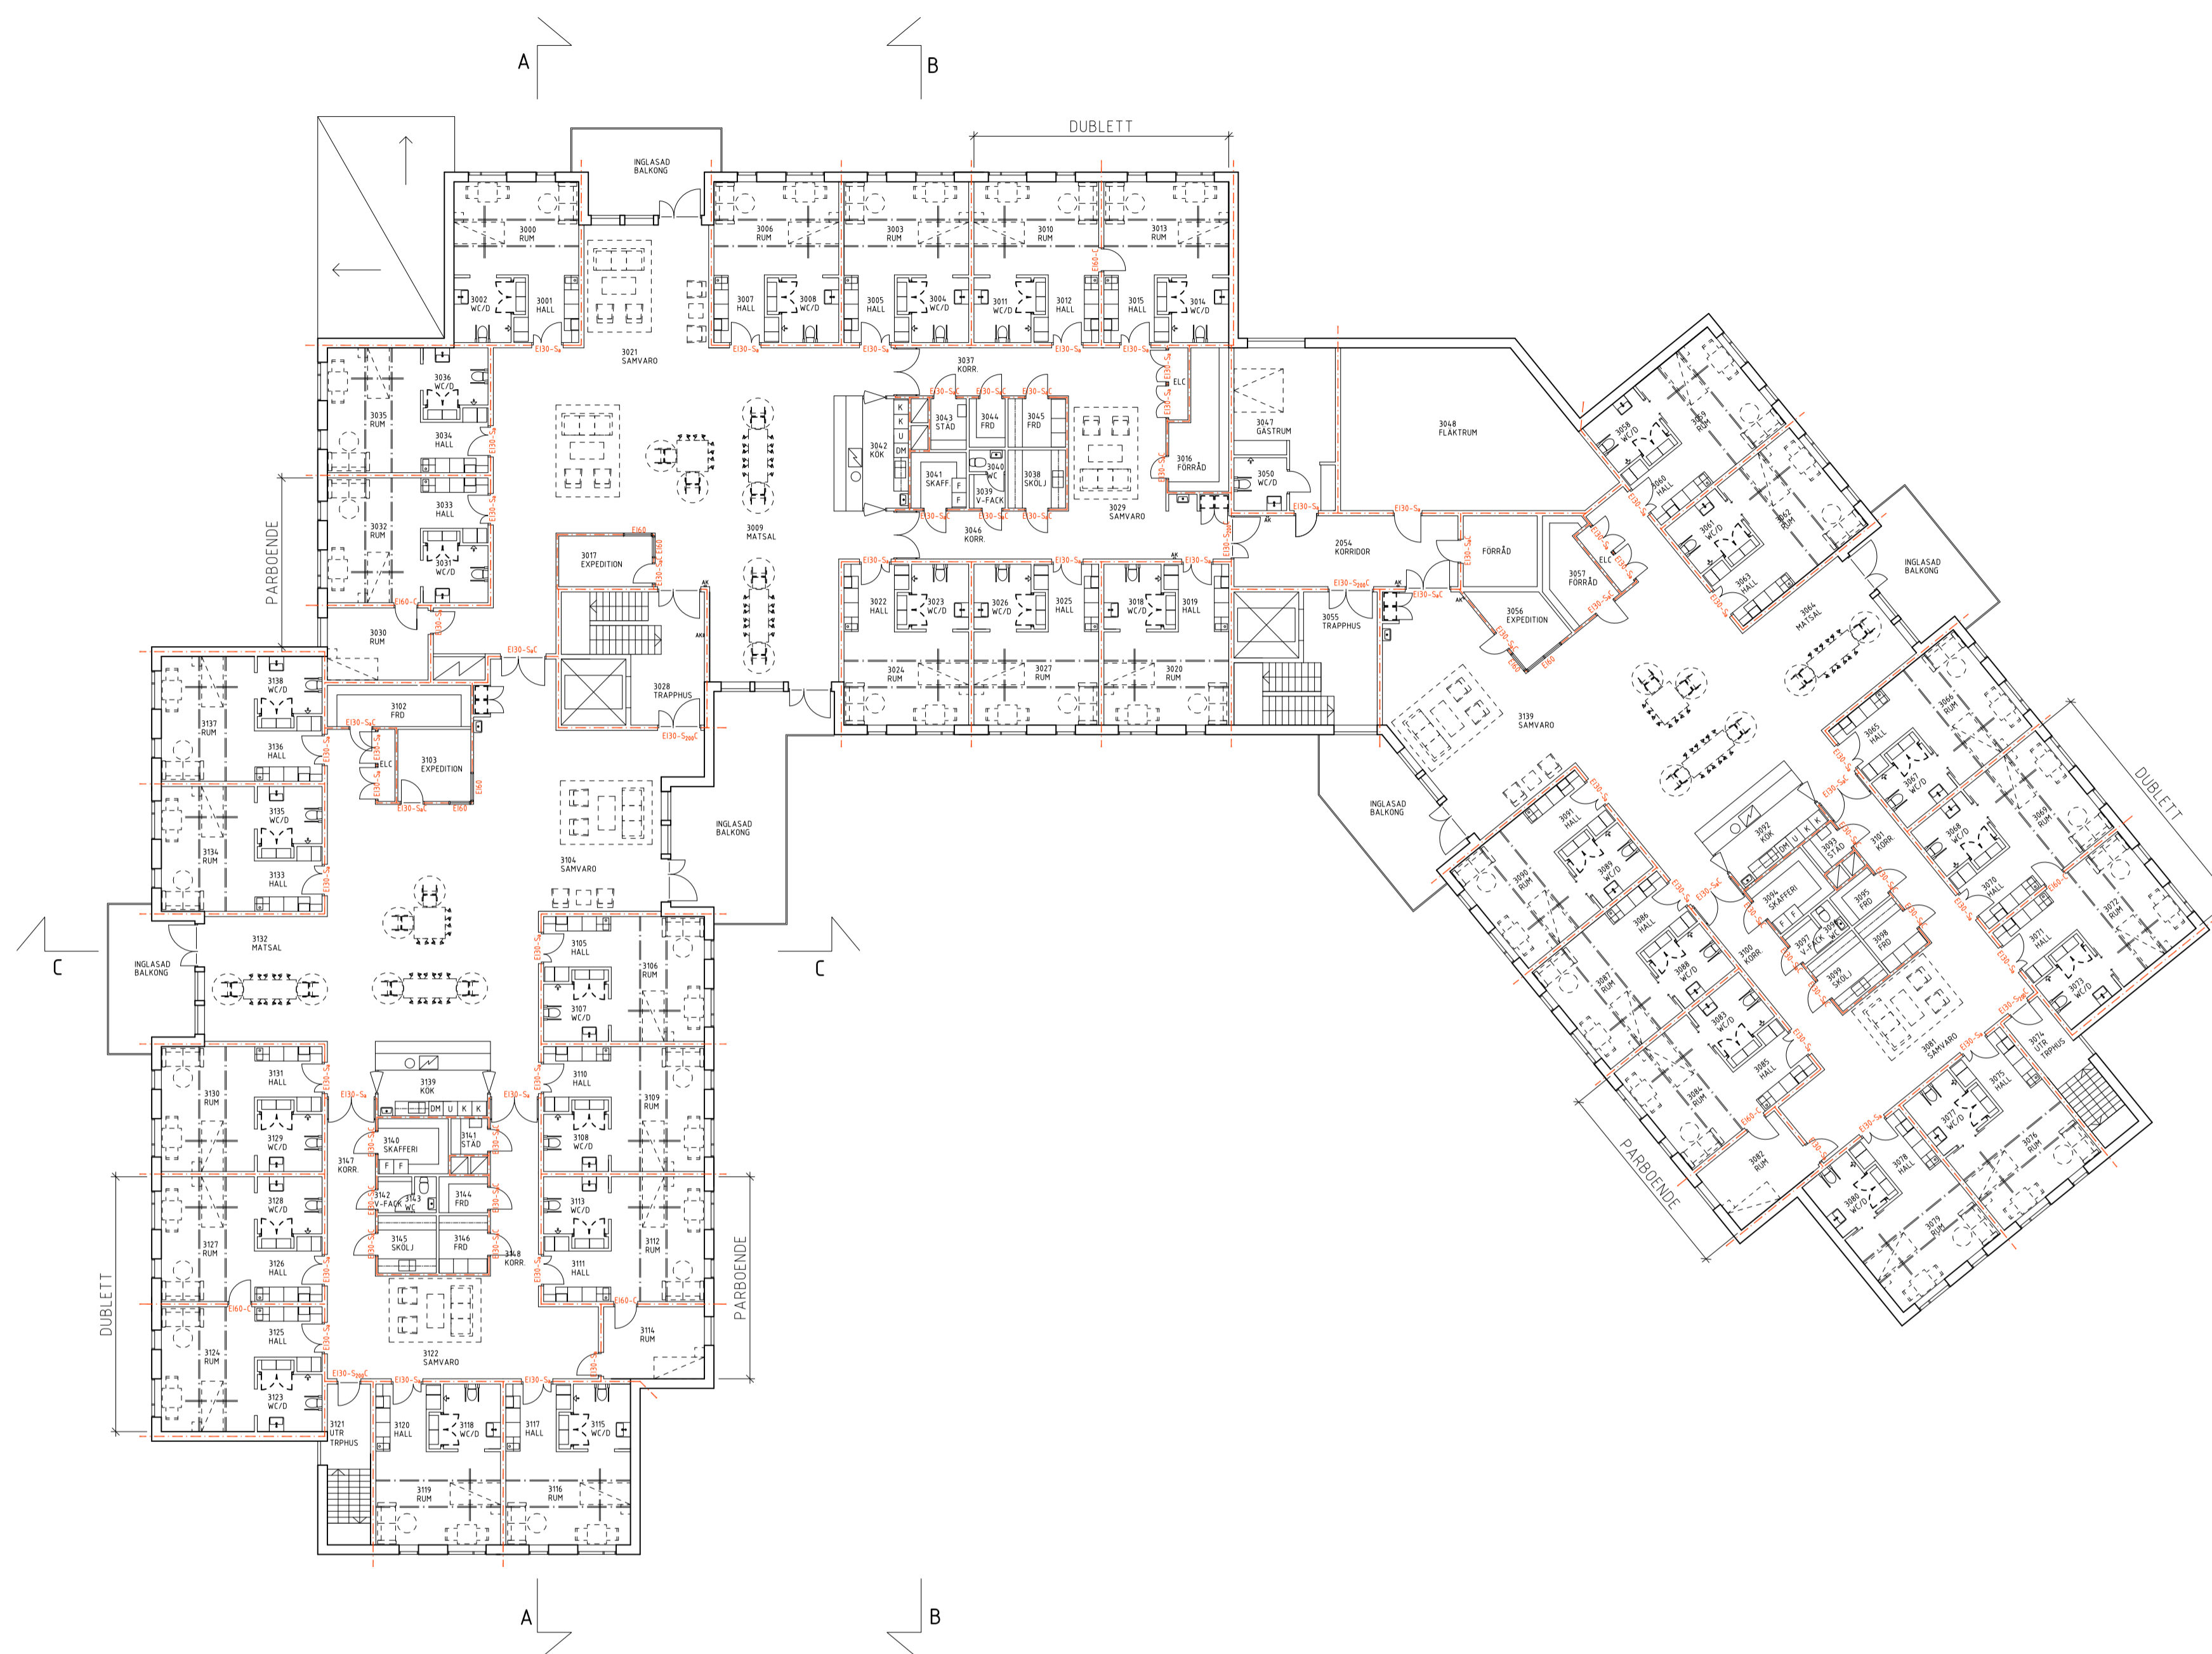

BET	ANT	ANDRINGEN AVSER	SIGN	DATUM

## BYGGLOVSHANDLING

Kv LUNDEN 14 och 15  
Haparanda kommun




X	A	Falk Arkitekter AB	0708-67 56 74
X	A	Ahl Dahlén Byggnads AB	0704-49 28 01
	E	Nordprojektering	0920-28 08 80
	VVS	Nordprojektering	0920-28 08 90
	L	Studio Land AB	010-330 01 76
	Br	Brandprojektering	010-175 70 60

UPPDRAG NR 202004	RITAD AV HAD/AF	HANDLÄGGARE H Ahl Dahlén
DATUM 2020-06-01	ANSVARIG H Ahl Dahlén	



Nybyggnad av äldreboende  
Plan 3 - Våning 2tr  
Översikt

SKALA A1-FORMAT	SKALA A3-FORMAT	RITNINGNUMMER	BET
1:200	1:400	A-40.1-030	

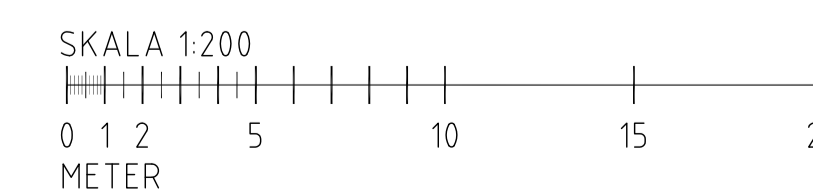

# FÖRKLARINGAR

SAMTLIGA MÅTT ANGES I MILLIMETER.

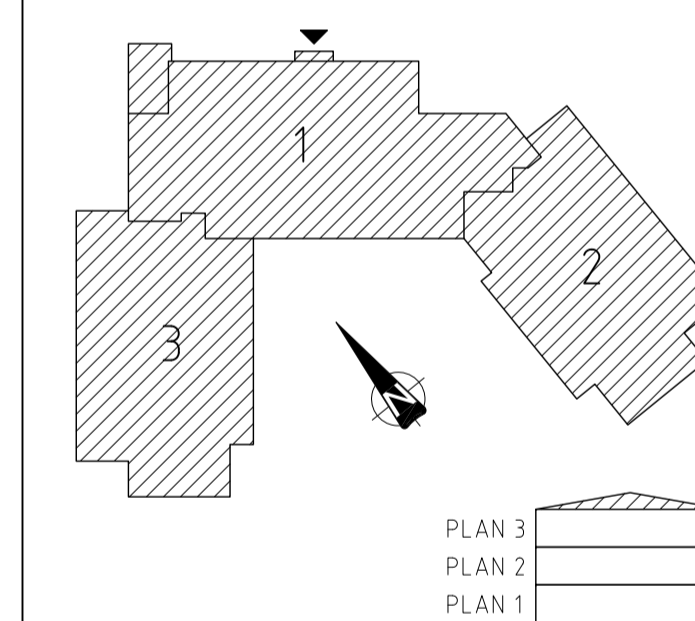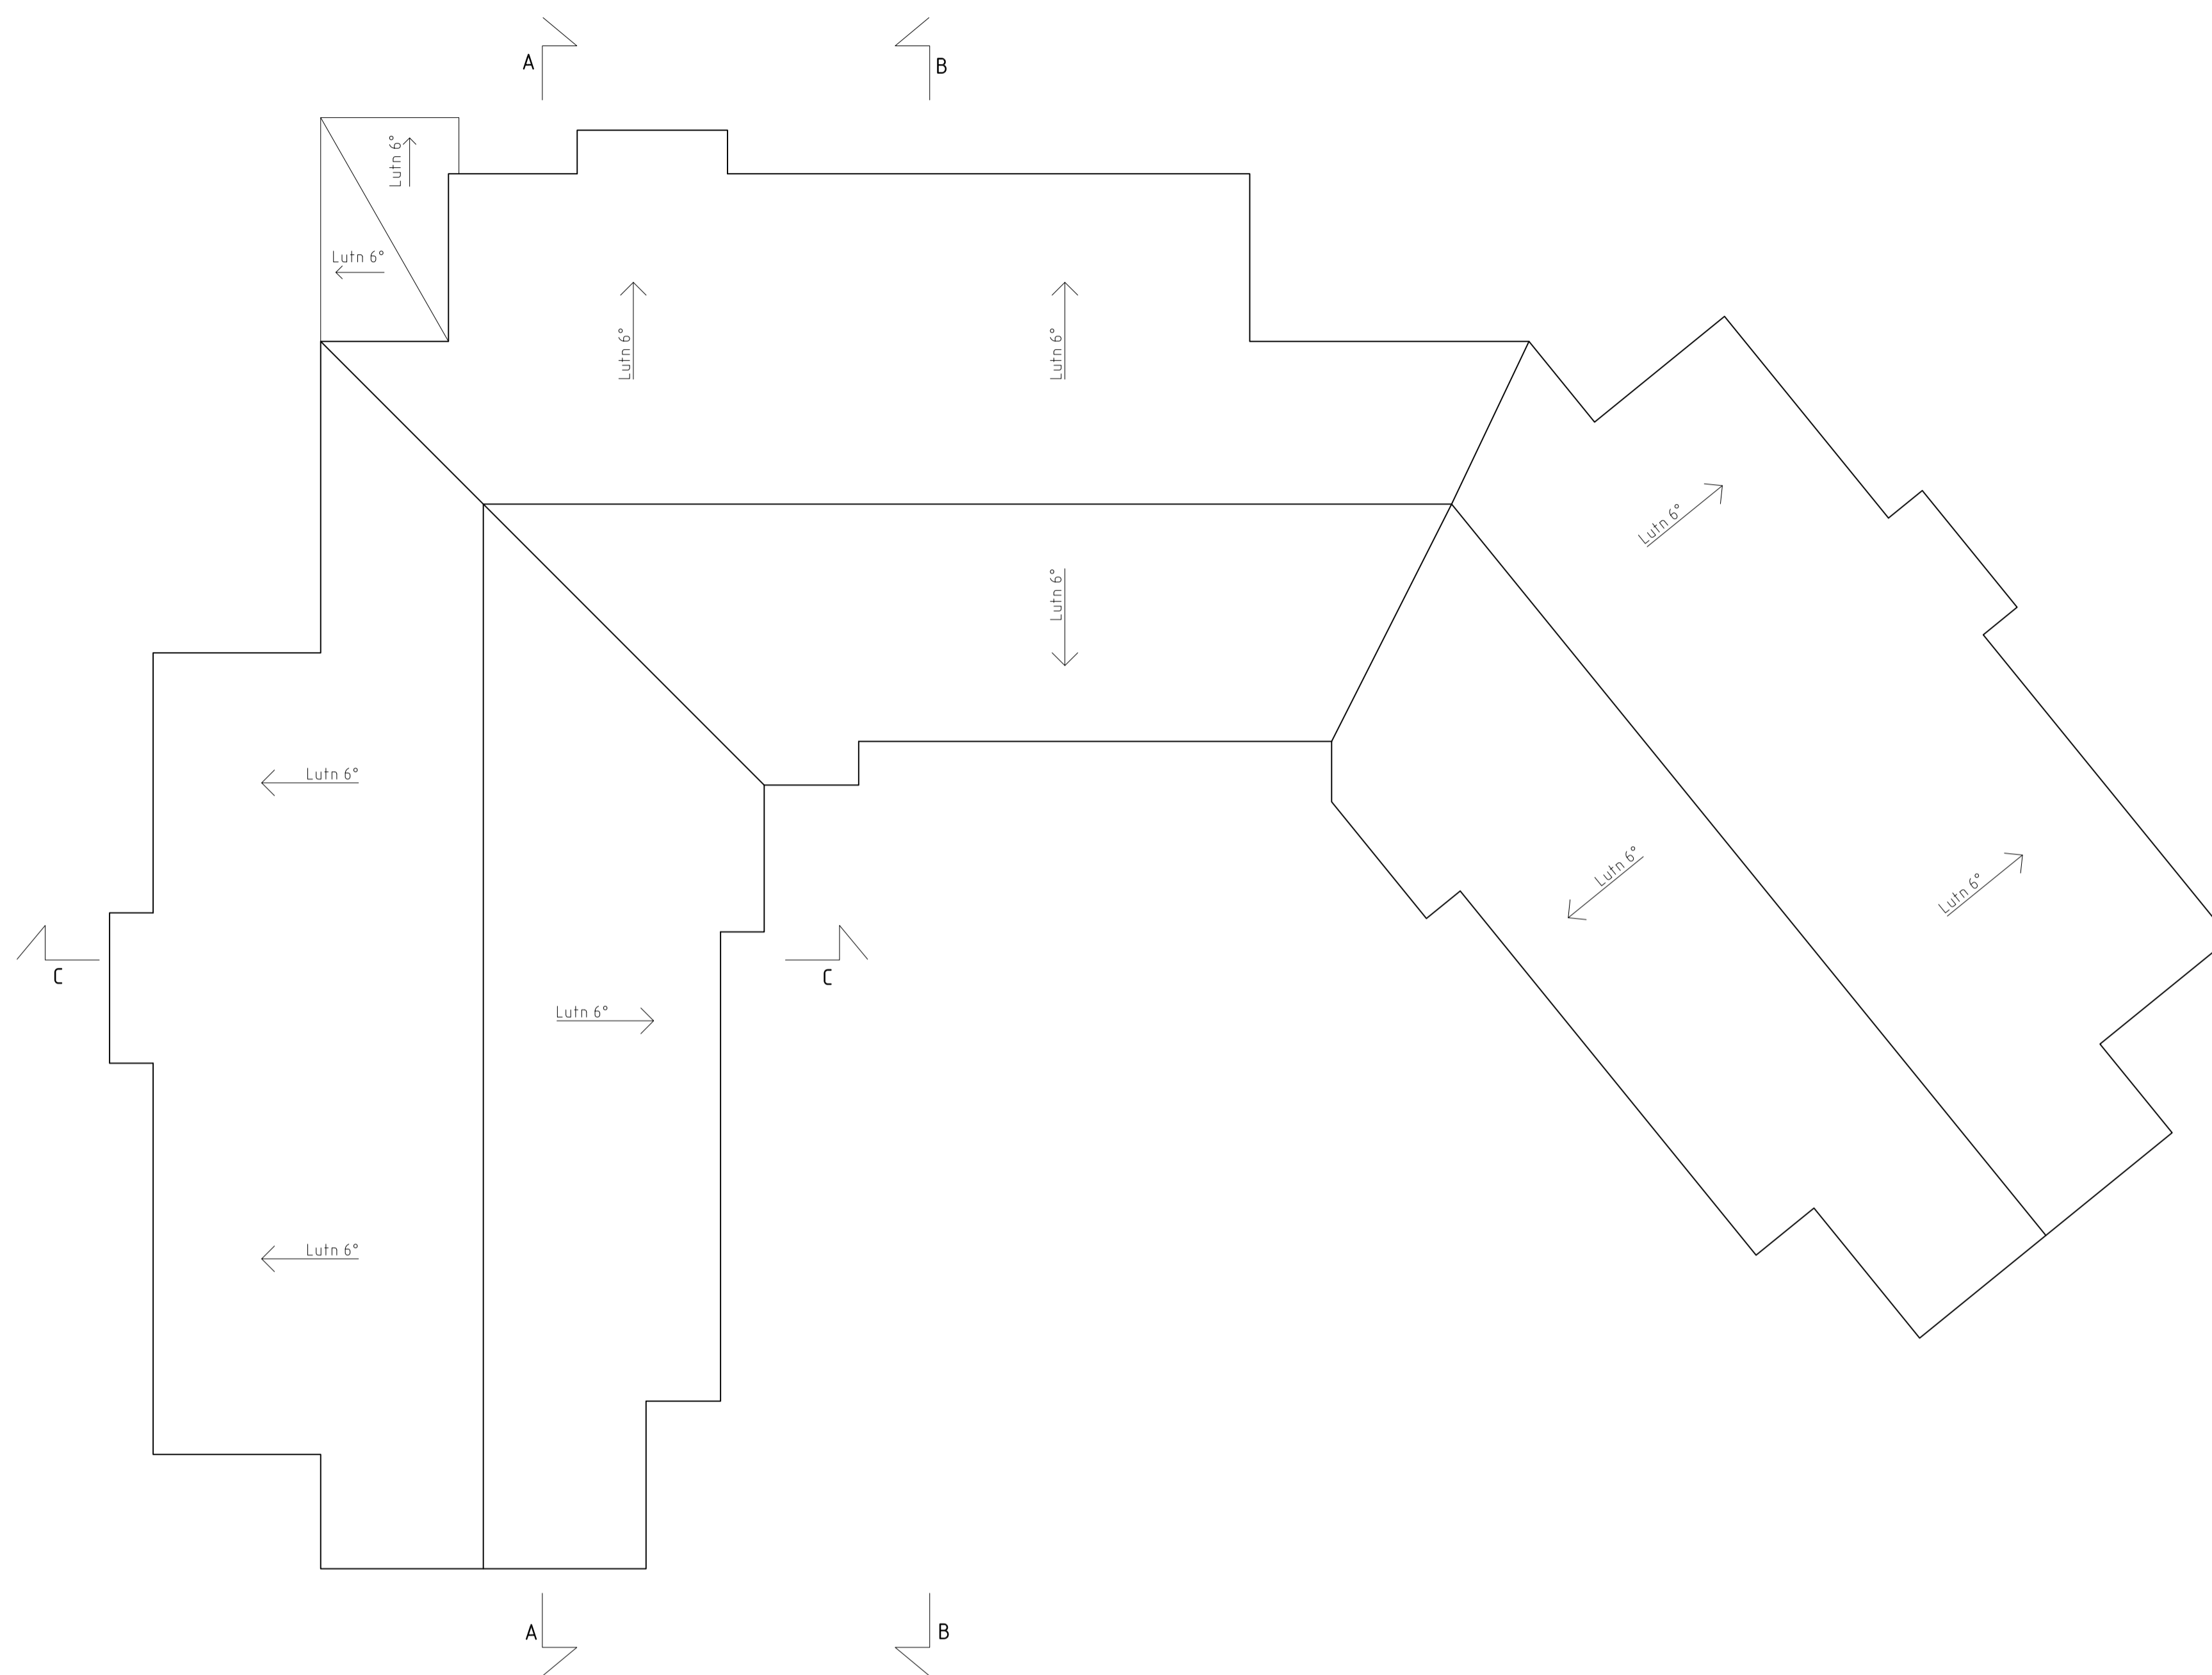

BET	ANT	ANDRINGEN AVSER	SIGN	DATUM
-----	-----	-----------------	------	-------

## BYGGLOVSHANDLING

Kv LUGNET 15  
Haparanda kommun



<input checked="" type="checkbox"/>	A	Falk Arkitekter AB	0708-67 56 74
<input checked="" type="checkbox"/>	A	Ahl Dahlén Byggkonsult AB	0704-49 28 01
<input type="checkbox"/>	E	Nordprojektering	0920-28 08 80
<input type="checkbox"/>	VVS	Nordprojektering	0920-28 08 90
<input type="checkbox"/>	L	Studio Land AB	010-330 01 76
<input type="checkbox"/>	Br	Brandprojektering	010-175 70 60

UPPDRAG NR 202004	RITAD AV HAD/AF	HANDLÄGGARE H Ahl Dahlén
DATUM 2020-06-01	ANSVARIG H Ahl Dahlén	

Nybyggnad av äldreboende  
Takplan  
Översikt

SKALA A1-FORMAT	SKALA A3-FORMAT	RITNINGNUMMER	BET
1:200	1:400	A-40.1-040	

