



# FÖRKLARINGAR

- MÅTT PÅ STOMMEN ENL. K.  
 PRINCIPDETALJER (H, V) ENL. RITN. A-40-6-1001, A-46-1-1002  
 PRINCIPDETALJER ELC A-40-6-1001  
 PRINCIPDETALJER TRÖSKLAR ENL. RITNING A-40-6-1003
- BRANDCELLSGRÄNS EI-60 OM ANNAT INTE ANGES
  - BRANDCELLSGRÄNS EI-30
  - GIPSINKLÄDNAD AV INSTALLATIONER
  - BASLINJE (A,B)
  - DELMÅTT, MÅTT ANGES I MM

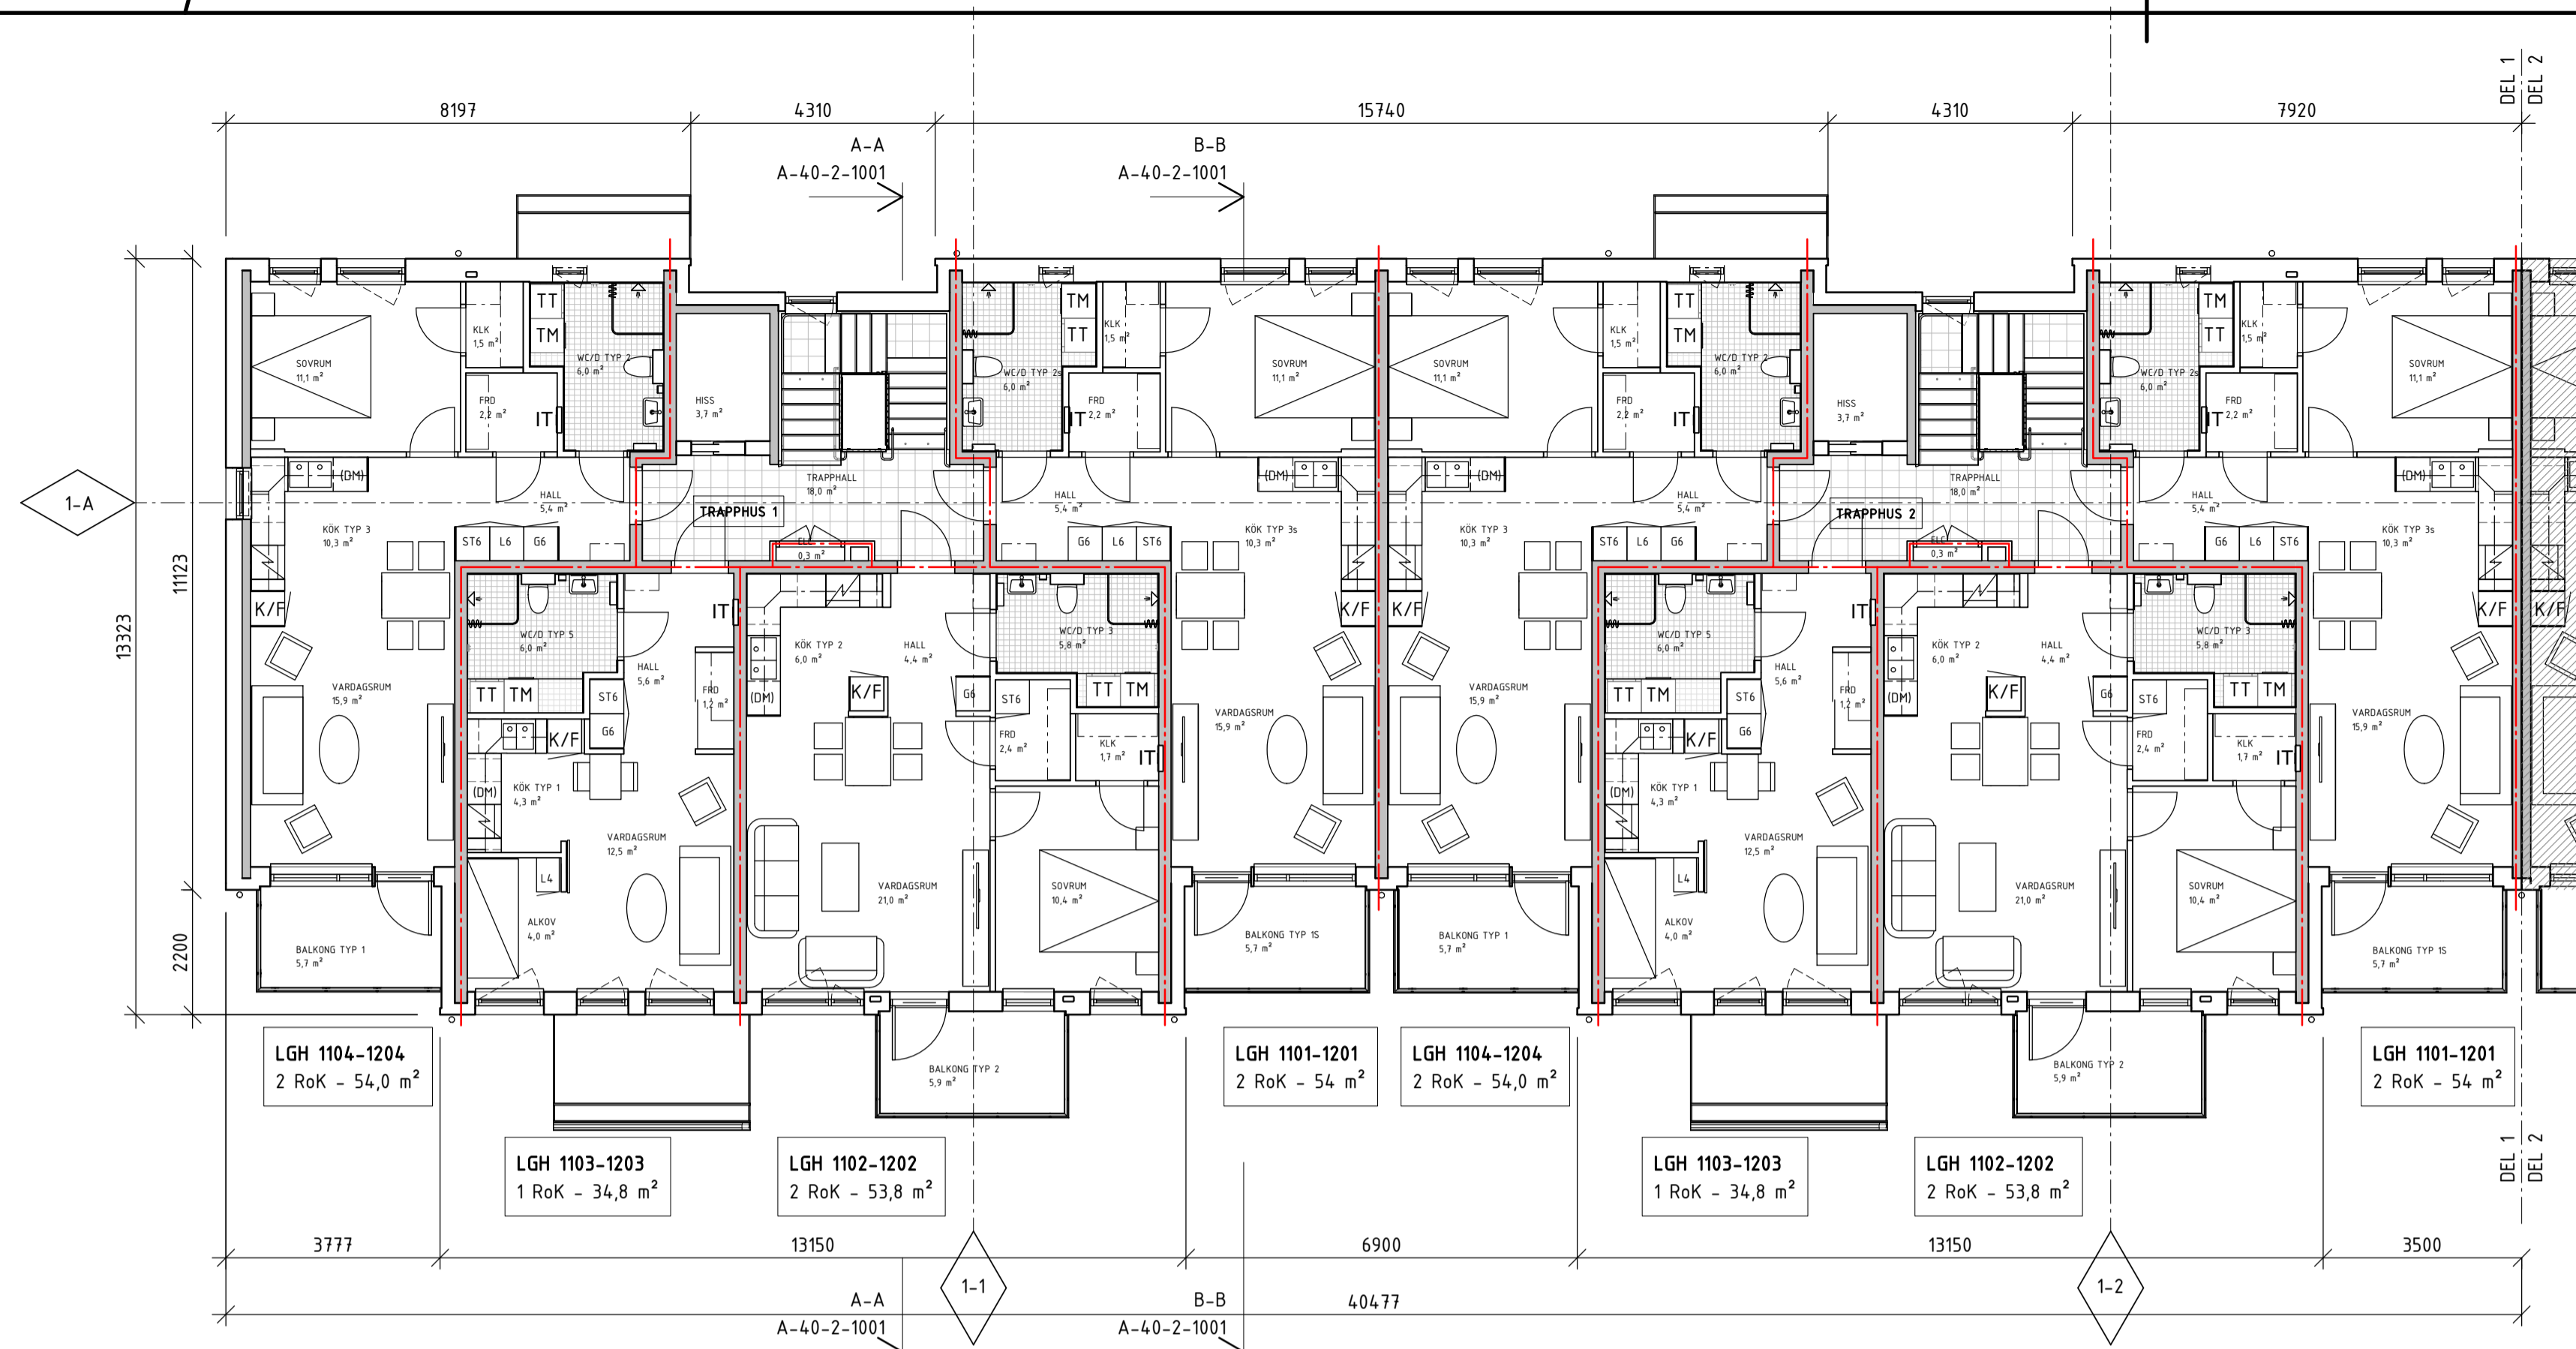

PLAN 11-12 - DEL 1

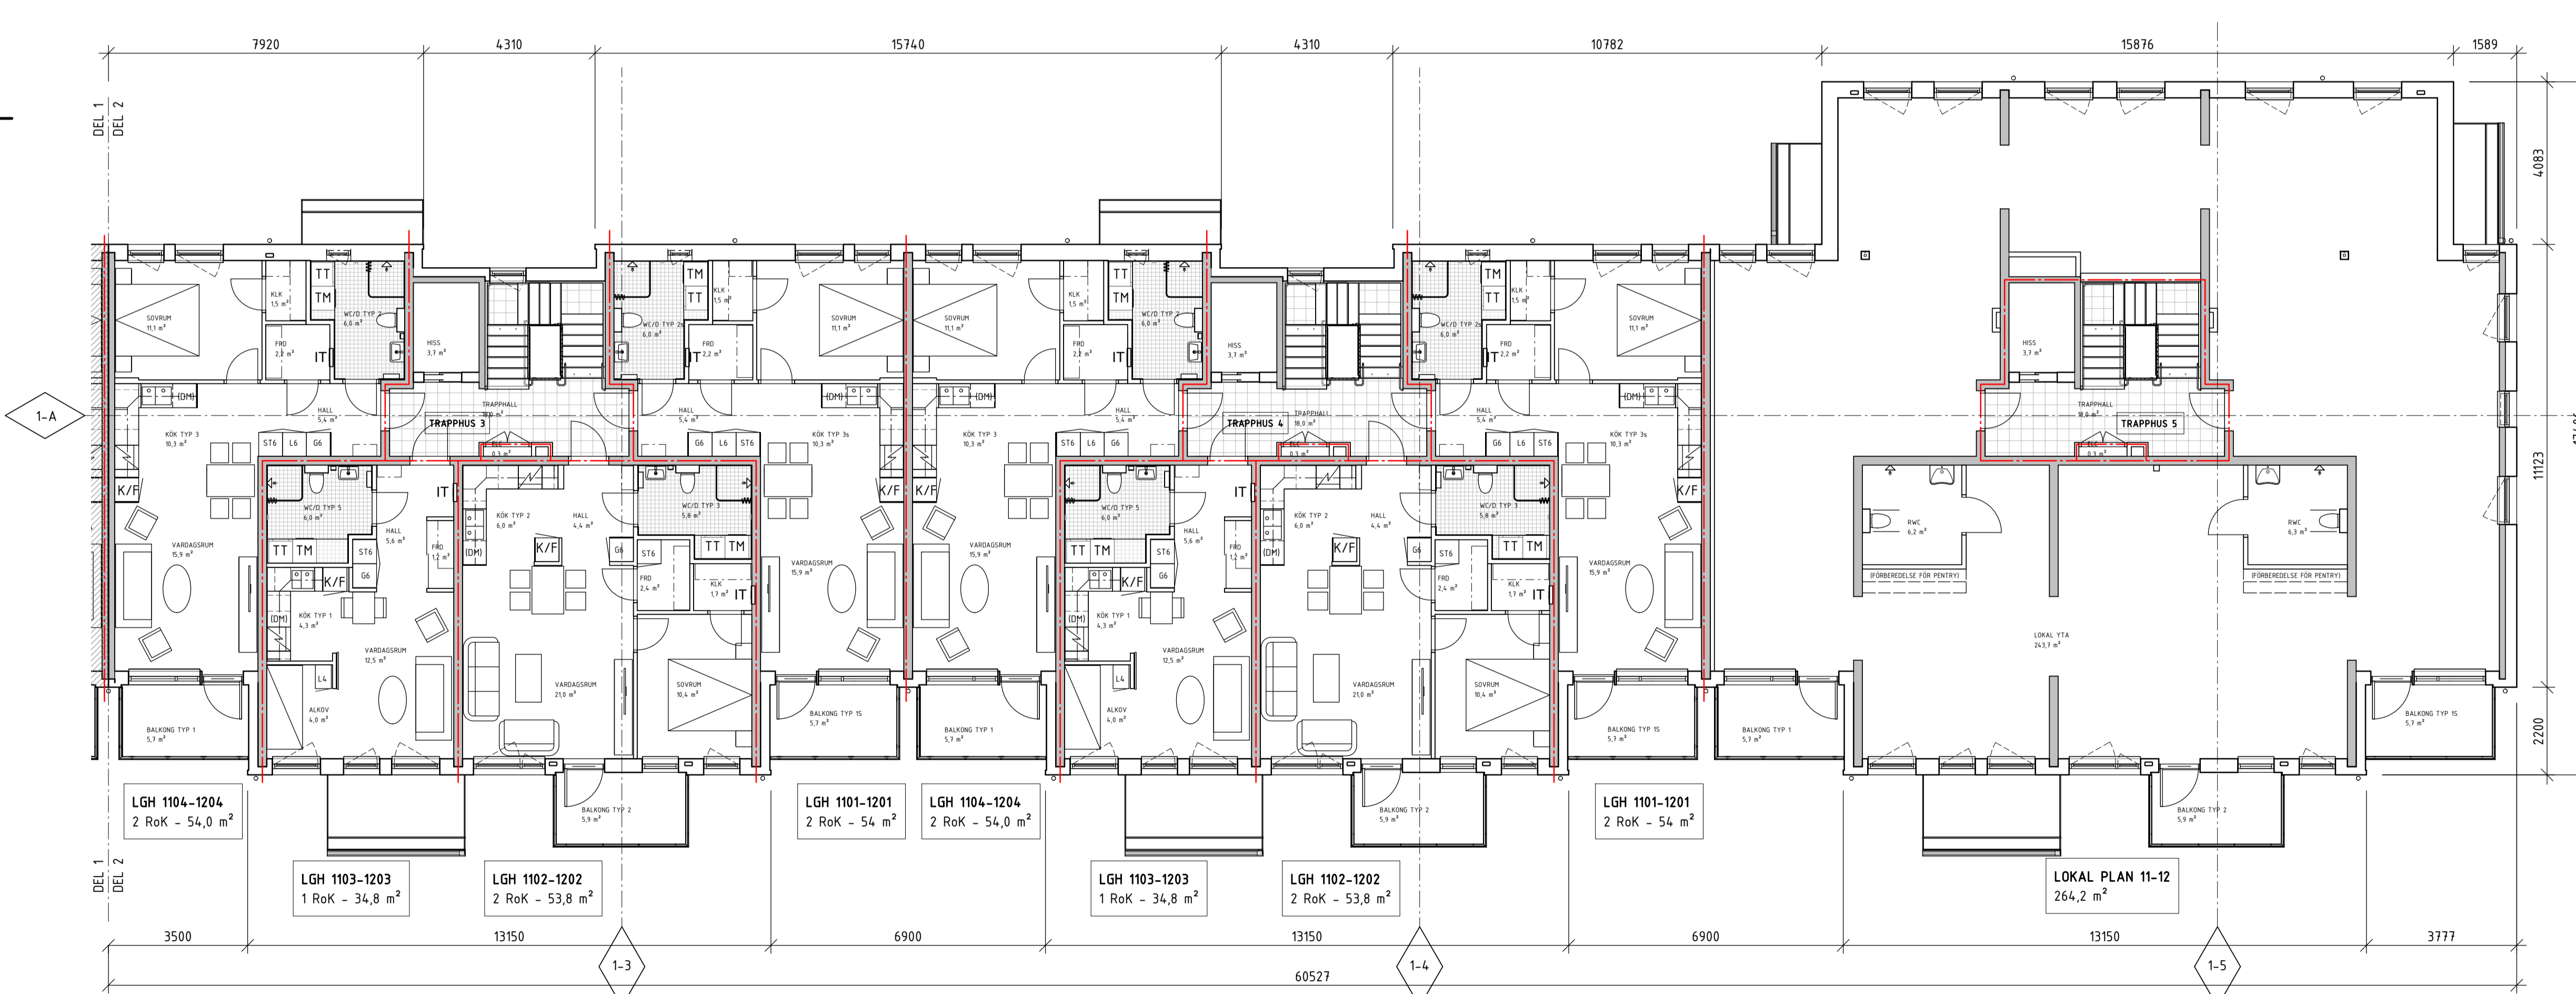


PLAN 11-12 - DEL 2


FASADER - A-40-3-1001, A-40-3-1002, A-40-3-1003 SEKTIONER - A-40-2-1001

PLAN	ÖVERSIKT	DEL 1	DEL 2	DEL 3	DEL 4	DEL 5
TAKPLAN	A-40-1-1019					
VINDSPLAN	A-40-1-1018					
PLAN 17/ VINDSPLAN	A-40-1-1017	A-40-1-1117	A-40-1-1217	A-40-1-1317	A-40-1-1417	A-40-1-1518
PLAN 14-16	A-40-1-1014	A-40-1-1114	A-40-1-1214	A-40-1-1314	A-40-1-1414	A-40-1-1514
PLAN 13	A-40-1-1013	A-40-1-1113	A-40-1-1213	A-40-1-1313	A-40-1-1413	A-40-1-1513
PLAN 11-12	A-40-1-1011	A-40-1-1111	A-40-1-1211	A-40-1-1311	A-40-1-1411	A-40-1-1511
PLAN 10	A-40-1-1010	A-40-1-1110	A-40-1-1210	A-40-1-1310	A-40-1-1410	A-40-1-1510

SKALA 1:100

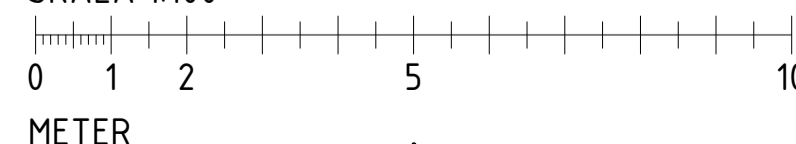

SKALA: 1:100 1:50 1:50 1:50 1:50 1:50

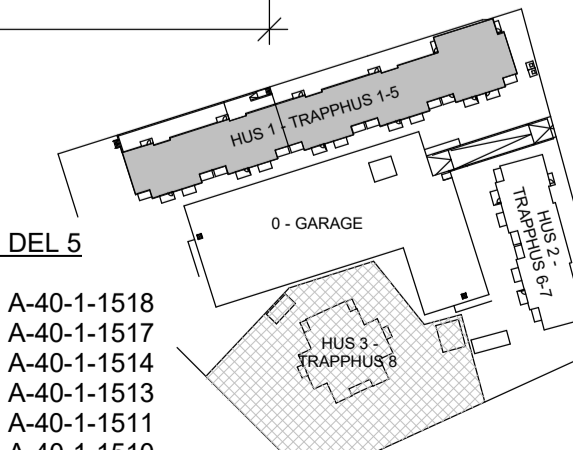

A	PM 1	2020-02-13	MA
BET	ÄNDRINGEN AVSER	DATUM	SIGN
BYGGHANDLING			
NCC LAMELL 1.0			
HRF Lavinen Hus 1			
LINKÖPING KOMMUN			
A	Arkinova Arkitekter	tel. 090-15 98 50	
K	NCC Teknik och Hållbarhet	tel. 08-585 510 00	
L	Otdfeldt Landskap och Form	tel. 070-557 37 71	
V	Rambåll	tel. 010-615 49 44	
VS	Rambåll	tel. 010-615 49 44	
E	ELTE Konsult	tel. 090-13 73 30	
UPPROG NR	7425050	PRITAD/KONSTR. AV	MA
DATUM	2020-02-13	ARKITEKT	F AHLENHED
		HANDLÄGGARE	IVAR BENGSSON

Hus 1		
Trapphus 1-5		
Plan 11-12 - Översikt		
SKALA:	NUMMER:	BET:
A1 1:100	A-40-1-1011	A
A3 1:200		